


droga wojewódzka 801

Skala 1:500

Poświadczam, zgodność niniejszej kopii z treścią materiału państwowego zasobu geodezyjnego i kartograficznego	
Organ prowadzący państwowy zasób geodezyjny i kartograficzny	Starosta Otwocki
Nazwa materiału zasobu	MAPA ZASADNICZA
Identyfikator ewidencyjny materiału zasobu	GK.III.6640.2993.2019
Data wykonania kopii	2019-09-12
Imię, nazwisko i podpis osoby reprezentującej organ	<i>Renata Jankowska</i> Wydział Geodezji i Kartografii

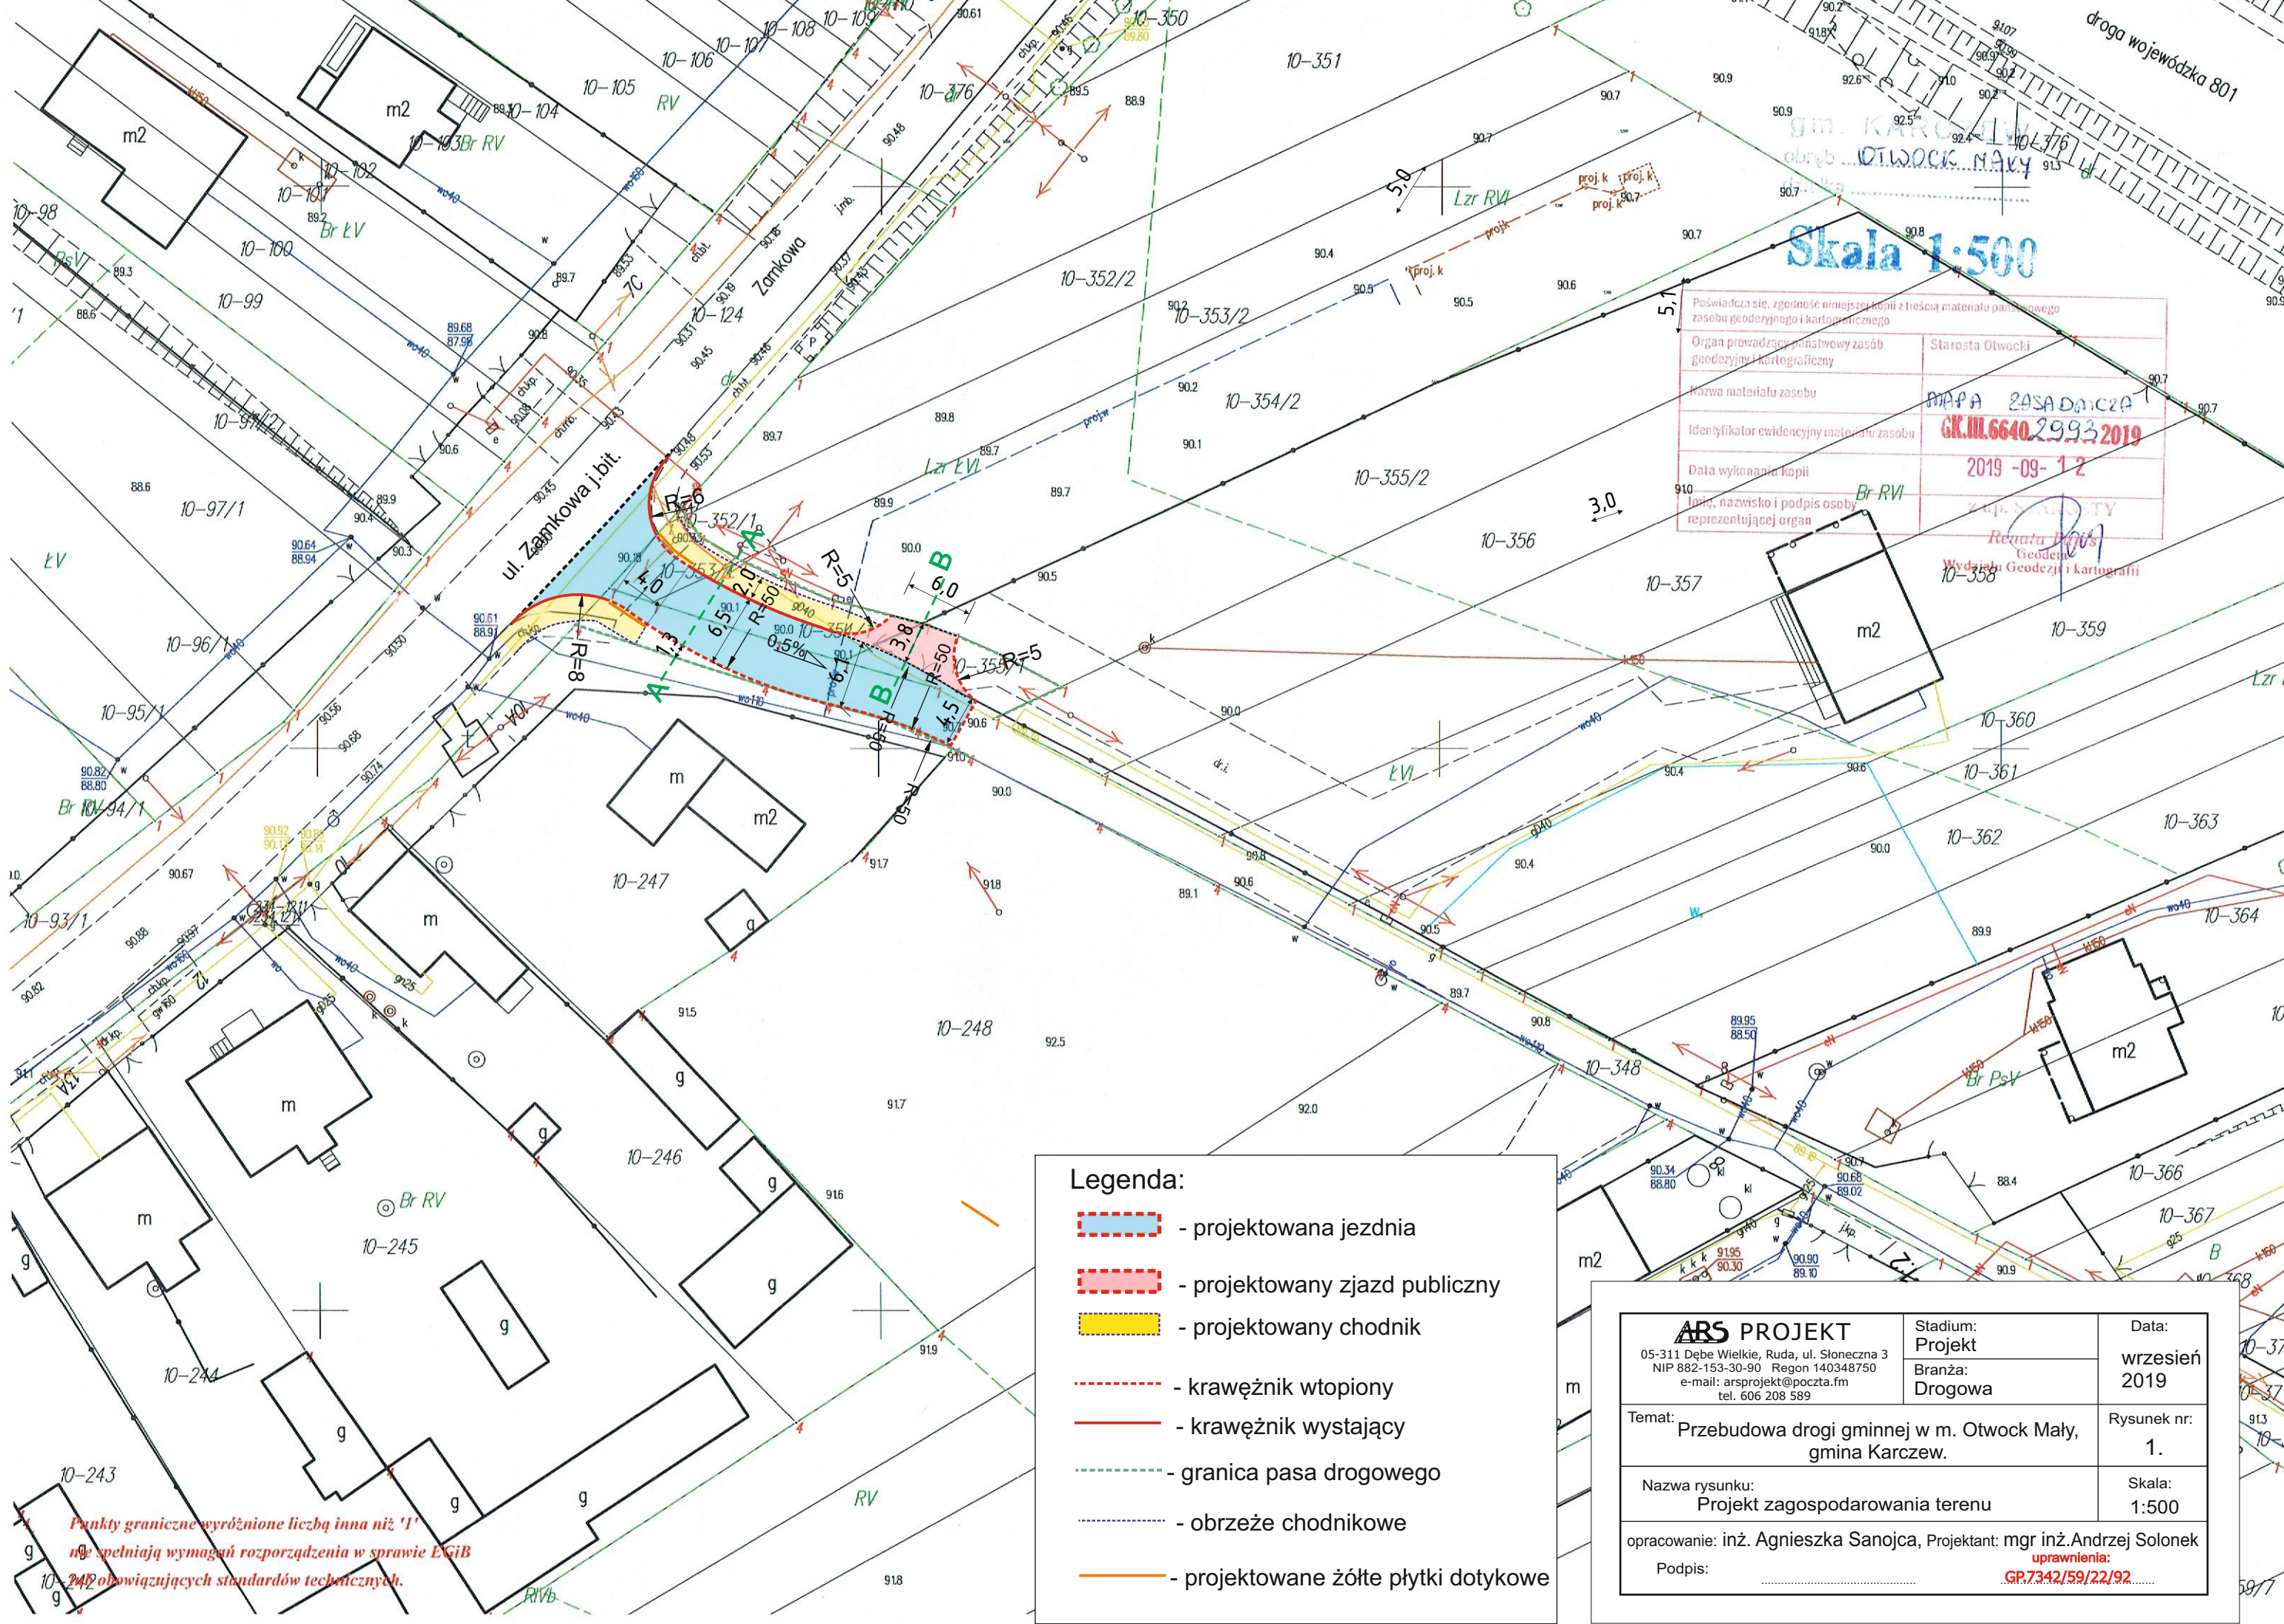

Legenda:

- projektowana jezdnia
- projektowany zjazd publiczny
- projektowany chodnik
- krawężnik wtopiony
- krawężnik wystający
- granica pasa drogowego
- obrzeże chodnikowe
- projektowane żółte płytki dotykowe

ARS PROJEKT 05-311 Dębe Wielkie, Ruda, ul. Słoneczna 3 NIP 882-153-30-90 Region 140348750 e-mail: arsprjekt@poczta.fm tel. 606 208 589	Stadium: Projekt	Data: wrzesień 2019
	Branża: Drogowa	Rysunek nr: 1.
Temat: Przebudowa drogi gminnej w m. Otwock Mały, gmina Karczew.		Skala: 1:500
Nazwa rysunku: Projekt zagospodarowania terenu		opracowanie: inż. Agnieszka Sanojca, Projektant: mgr inż. Andrzej Solonek
Podpis:		uprawnienia: GP.7342/59/22/92

Punkty graniczne wyróżnione liczbą inną niż '1' nie spełniają wymagań rozporządzenia w sprawie EGiB obowiązujących standardów technicznych.