
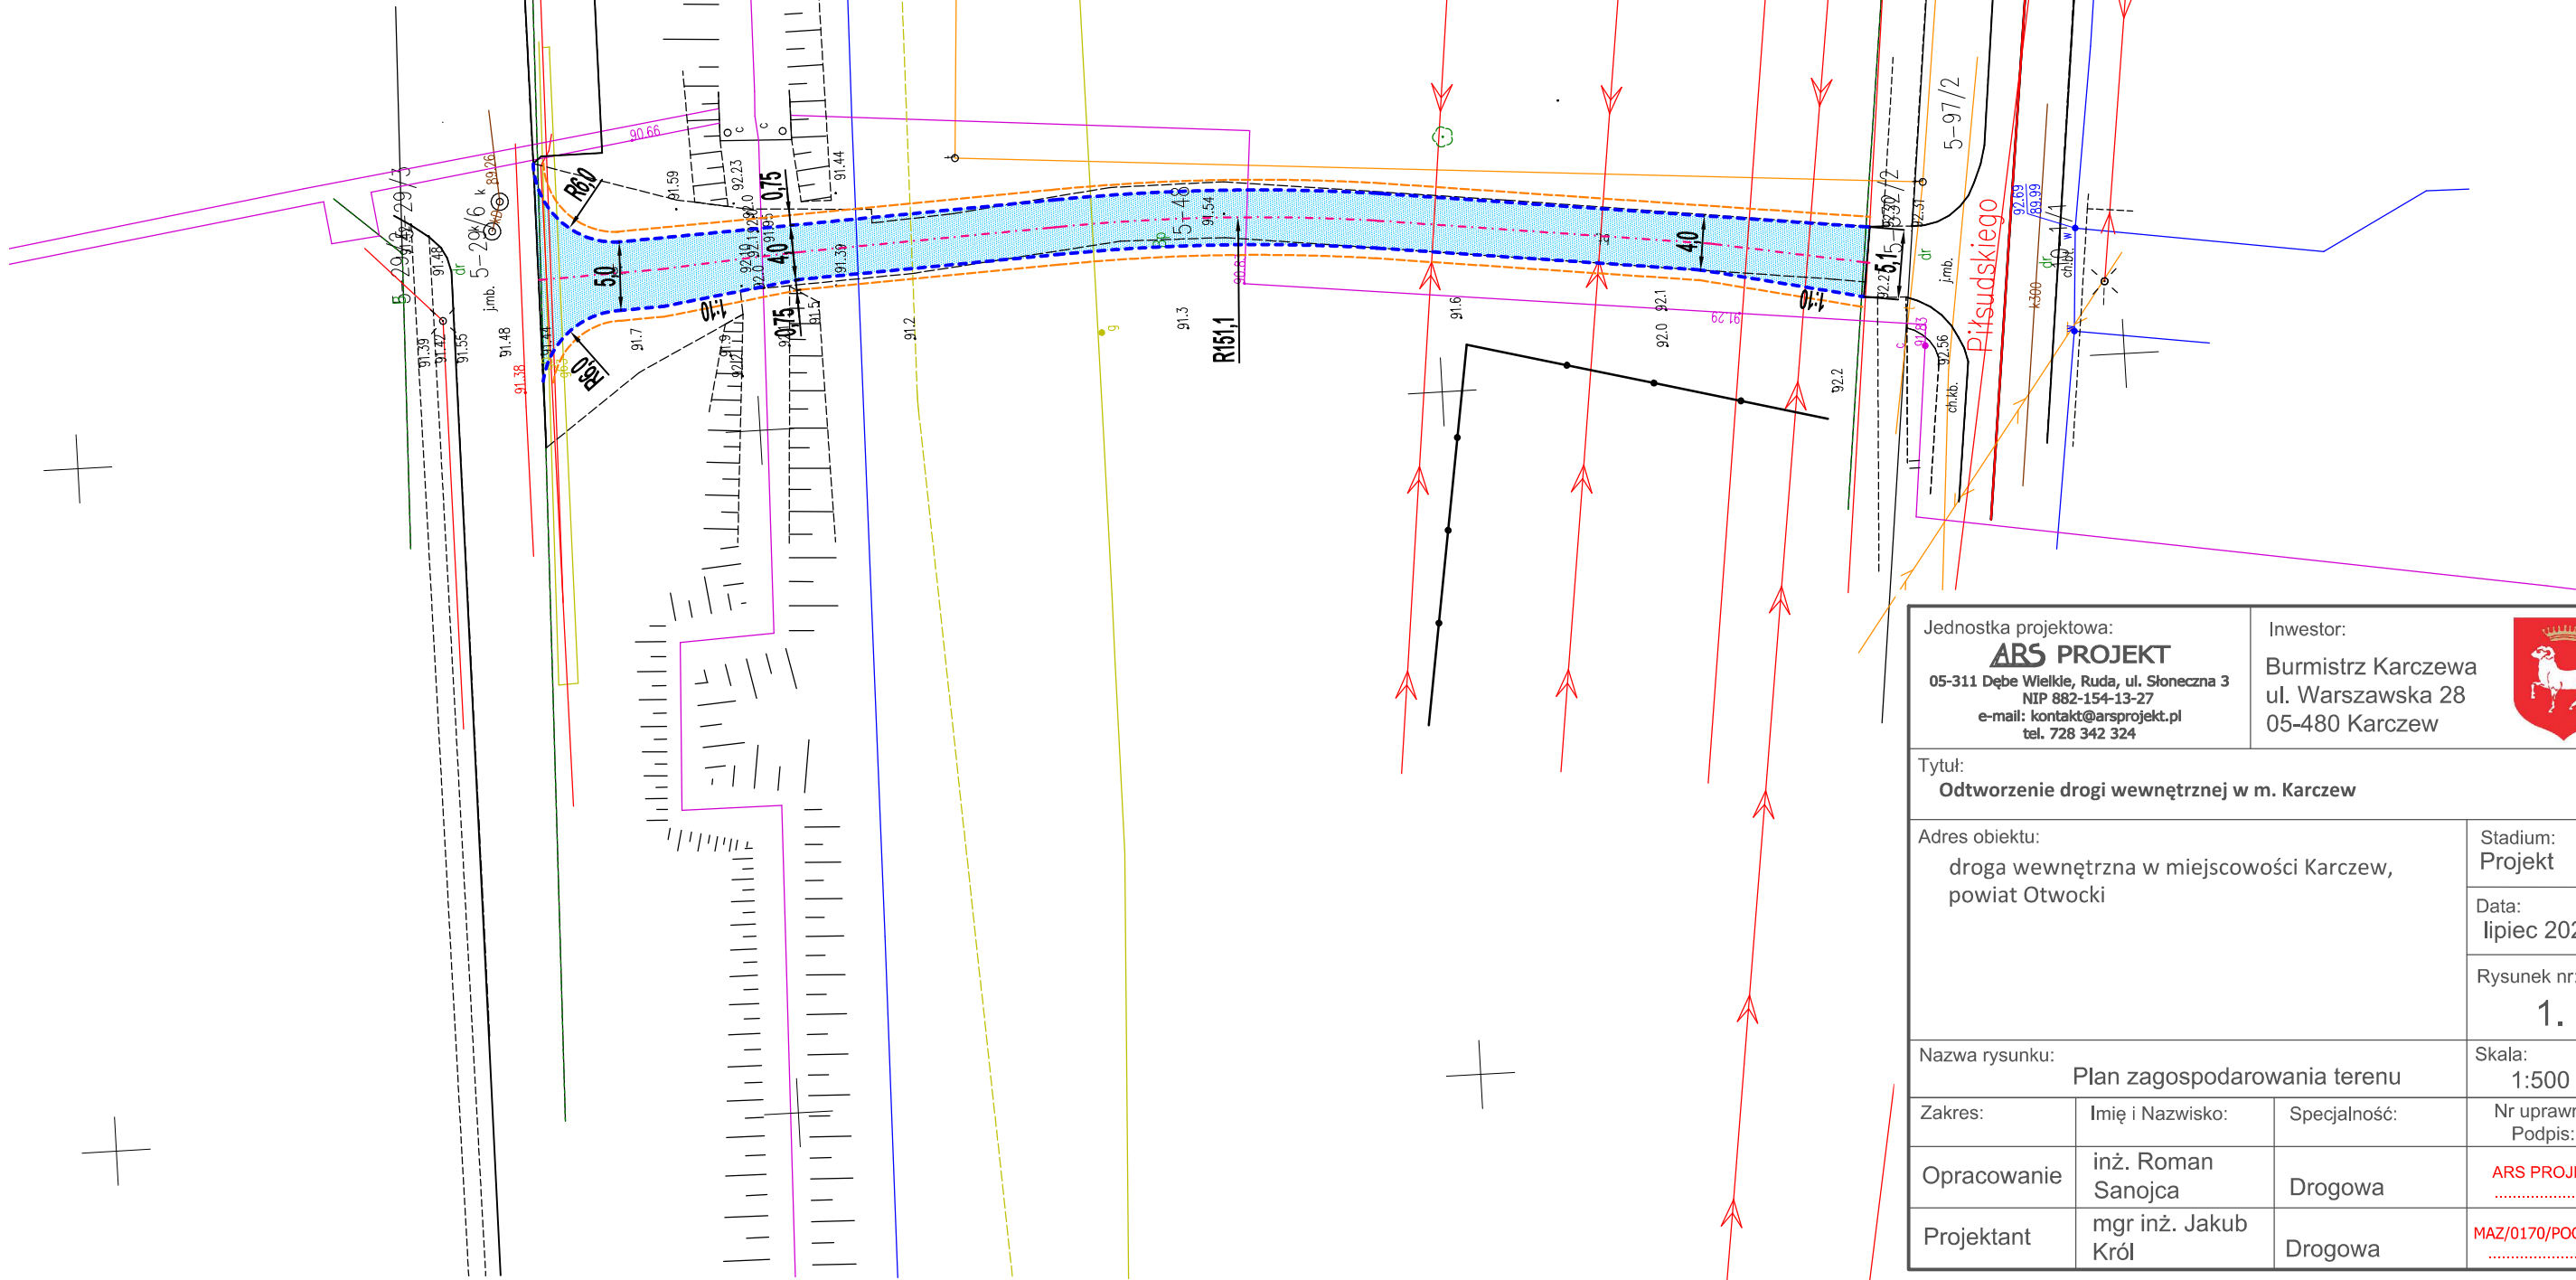


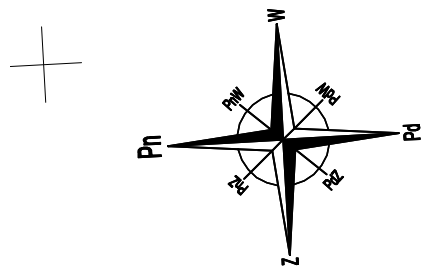

LEGENDA:

	Projektowana jezdnia z masy mineralno bitumicznej
	Projektowana oś drogi
	Projektowana krawęż jezdnia
	Projektowane pobocze z kruszywa łamanego

Jednostka projektowa:
ARS PROJEKT
05-311 Dębe Wielkie, Ruda, ul. Słoneczna 3
NIP 882-154-13-27
e-mail: kontakt@arsprojekt.pl
tel. 728 342 324

Inwestor:
Burmistrz Karczewa
ul. Warszawska 28
05-480 Karczew



Tytuł:
Odtworzenie drogi wewnętrznej w m. Karczew

Adres obiektu:
droga wewnętrzna w miejscowości Karczew,
powiat Otwocki

Stadium:
Projekt

Data:
lipiec 2026r.

Rysunek nr:
1.

Nazwa rysunku:
Plan zagospodarowania terenu

Skala:
1:500

Zakres:

Imię i Nazwisko:

Specjalność:

Nr uprawnień
Podpis:

Opracowanie

inż. Roman
Sanojca

Drogowa

ARS PROJEKT
.....

Projektant

mgr inż. Jakub
Król

Drogowa

MAZ/0170/POOD/11
.....