


Karczew - System Informacji Przestrzennej

skala 1 : 2000

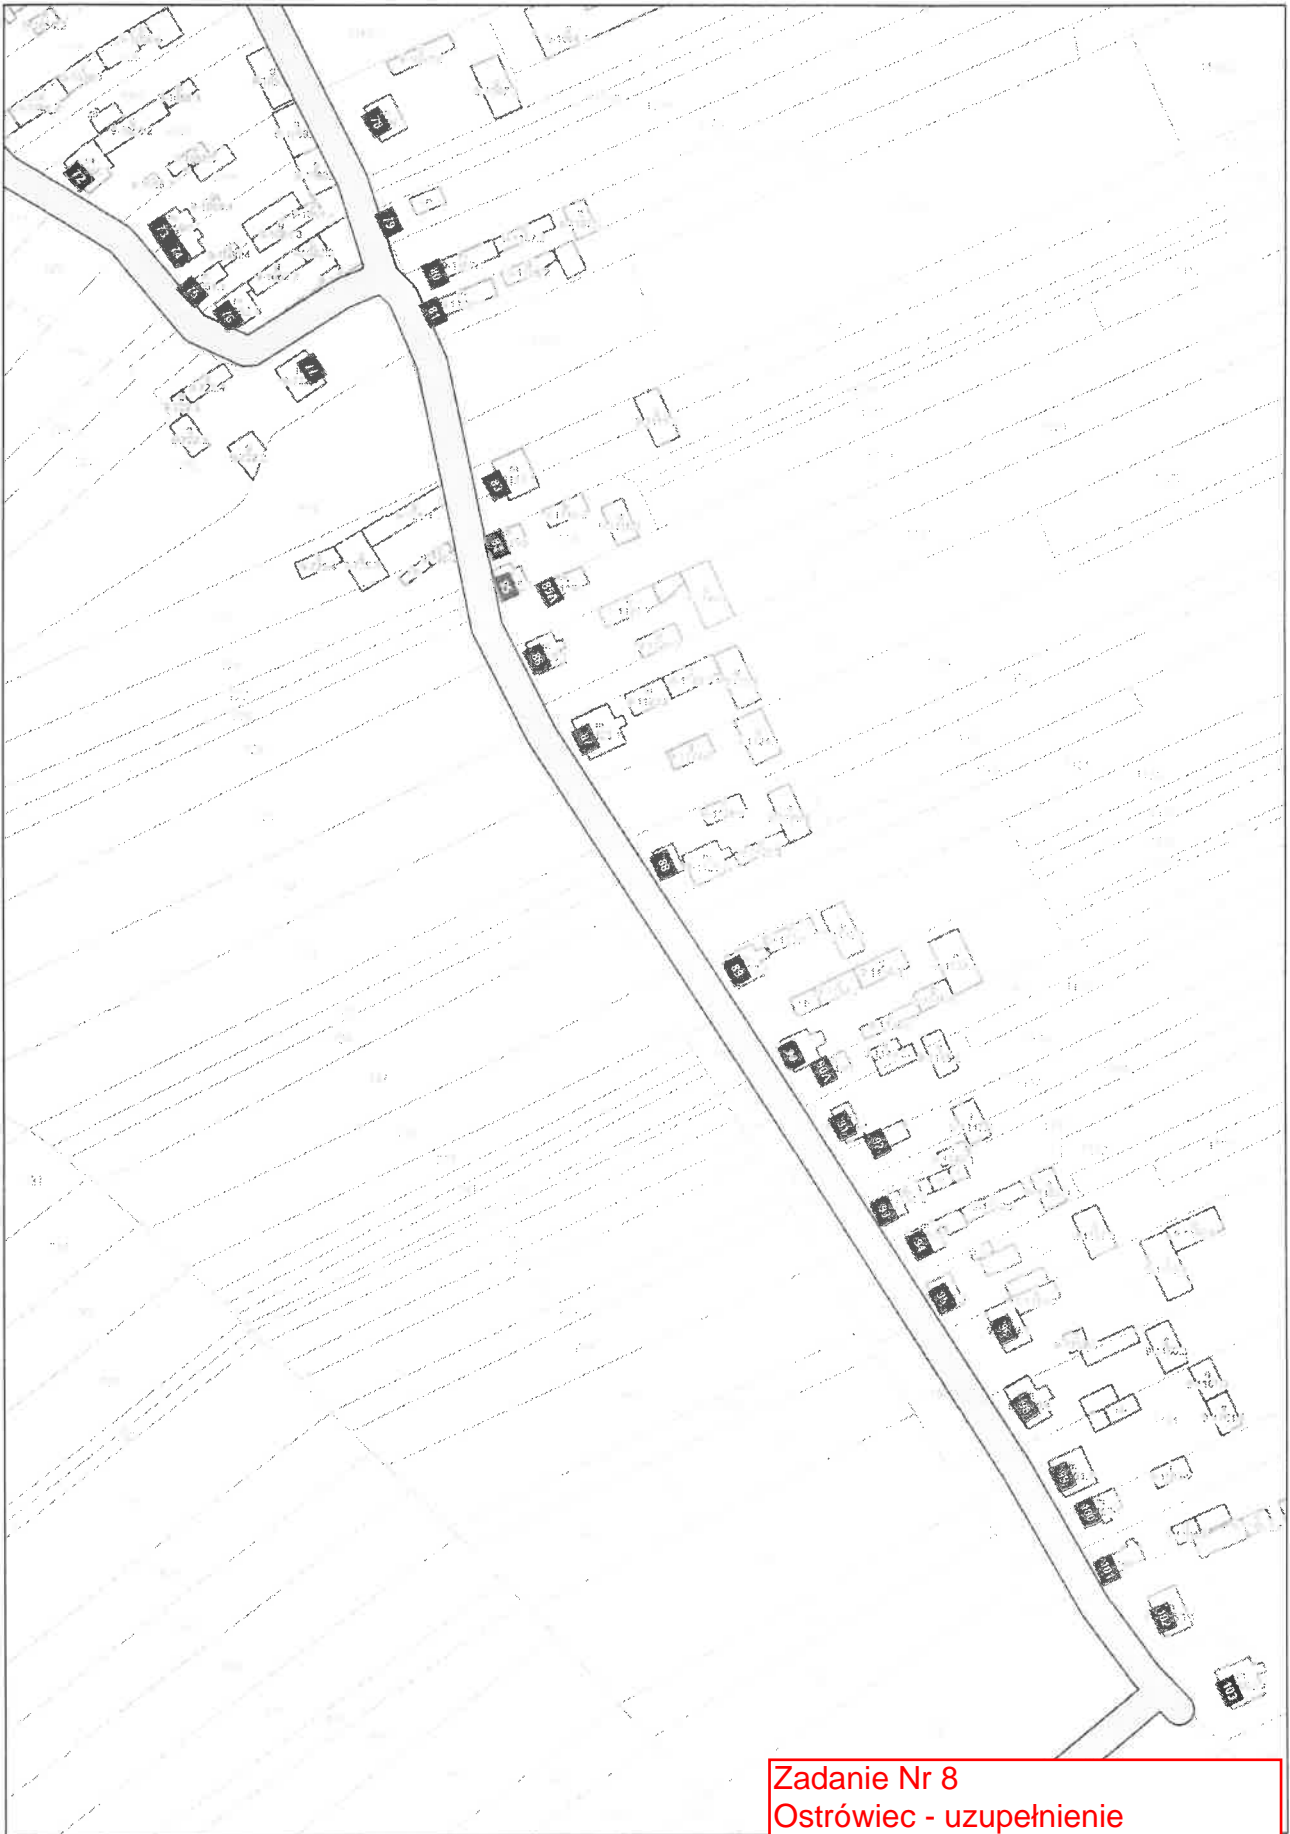

Niniejszy wydruk nie stanowi dokumentu w rozumieniu przepisów prawa
wydrukowano w serwisie karczew.e-mapa.net dnia 2018-04-10 11:04:55

Zadanie Nr 8
Ostrówiec - uzupełnienie
istniejącego oświetlenia wzdłuż
drogi gminnej nr 270311W (tzw.
Ostrówiec/Rosłonki)