


Karczew - System Informacji Przestrzennej
skala 1 : 2000

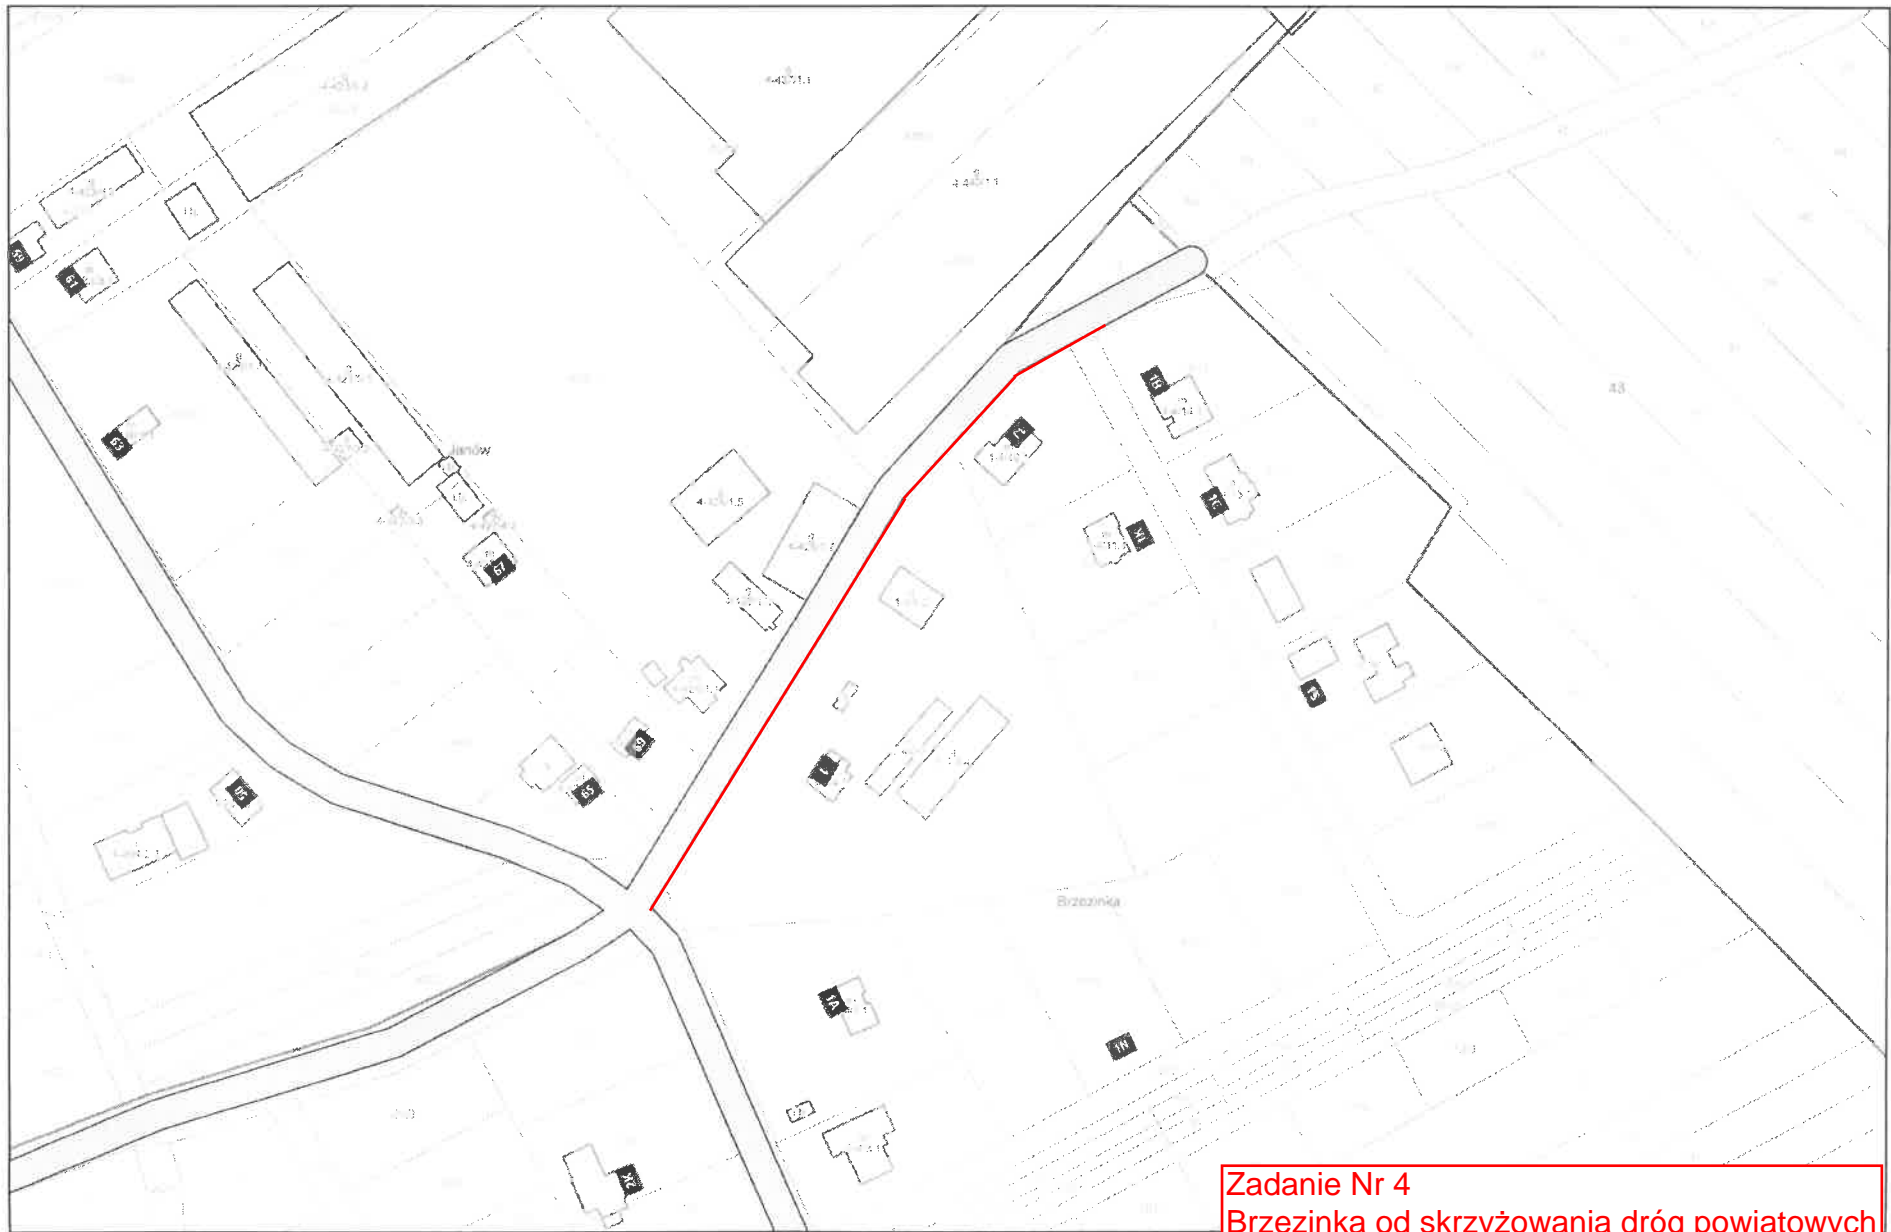

Zadanie Nr 4
Brzezinka od skrzyżowania dróg powiatowych
nr 2724W i 2723W do posesji nr 1B