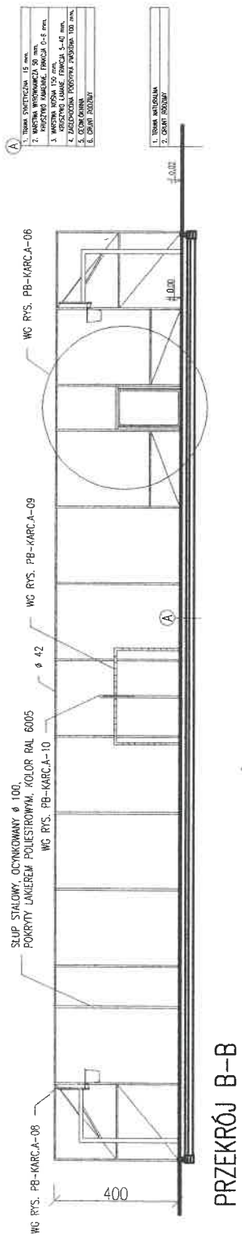

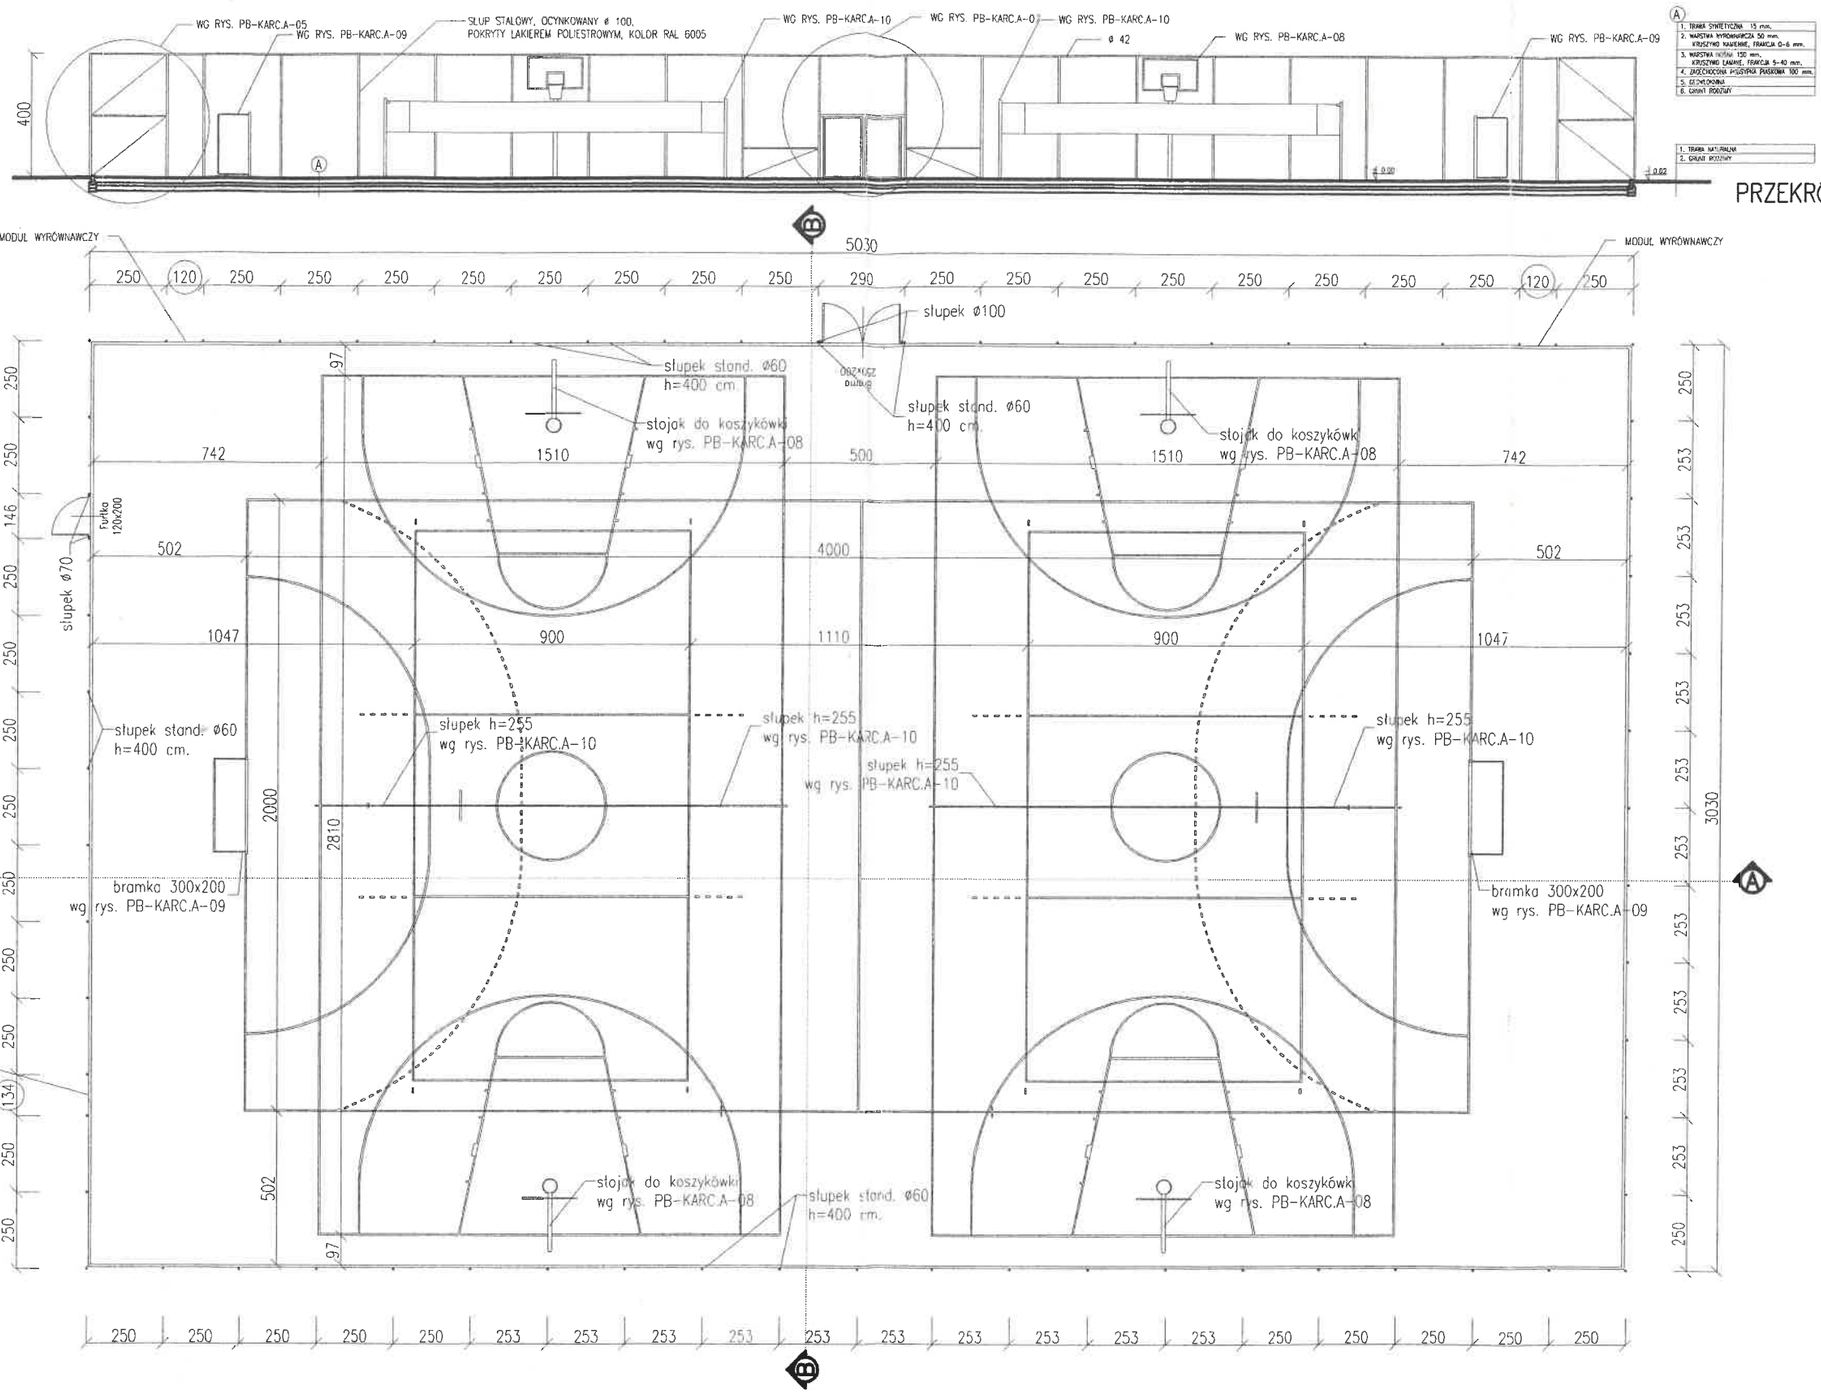

ZESPÓŁ PROJEKTOWY				
		IMIĘ I NAZWISKO	NR. UPR.	PODPIS
ARCH.	PROJEKTOWAŁ	DR INŻ. ARCH. MACIEJ STOJAK	185/00/DUW	
	SPRAWDZIŁ	DR INŻ. ARCH. TOMASZ MYCZKOWSKI	LOIA/4/2003/GW	
	OPRACOWAŁ	ŁUKASZ STASIAK		

ADRES OBIEKTU BUDOWLANEGO			
GMINA	MIEJSCOWOŚĆ	ULICA	NR
Karczew	Karczew	Bielińskiego	7

DZIAŁKA OBIEKTU BUDOWLANEGO		
NR DZIAŁKI	ARKUSZ MAPY	OBRĘB
113		24

JEDNOSTKA PROJEKTOWA

ARCHISPORT Sp. z o.o. oddział Wrocław
51-640 WROCŁAW, UL. BRACI GIERYMSKICH 156
TEL./FAX: 071/ 348 90 87

OBIEKT / ZAKRES OPRACOWANIA	SKALA	BRANŻA
BOISKO WIELOFUNKCYJNE Z TRAWY SYNTETYCZNEJ PRZY Publicznym Gimnazjum im. B.Prusa w Karczewie Karczew, ul. Bielińskiego 7	1:200	A
	STADIUM	DATA
	PB	04.2007
RYSUNEK	NR RYS.	
RZUT I PRZEKRÓJ BOISKA	PB-KARC.A-02	