


Mapa zasadnicza  
Skala 1:500

Jednostka ewidencyjna: KARCZEW  
Obręb: 0010

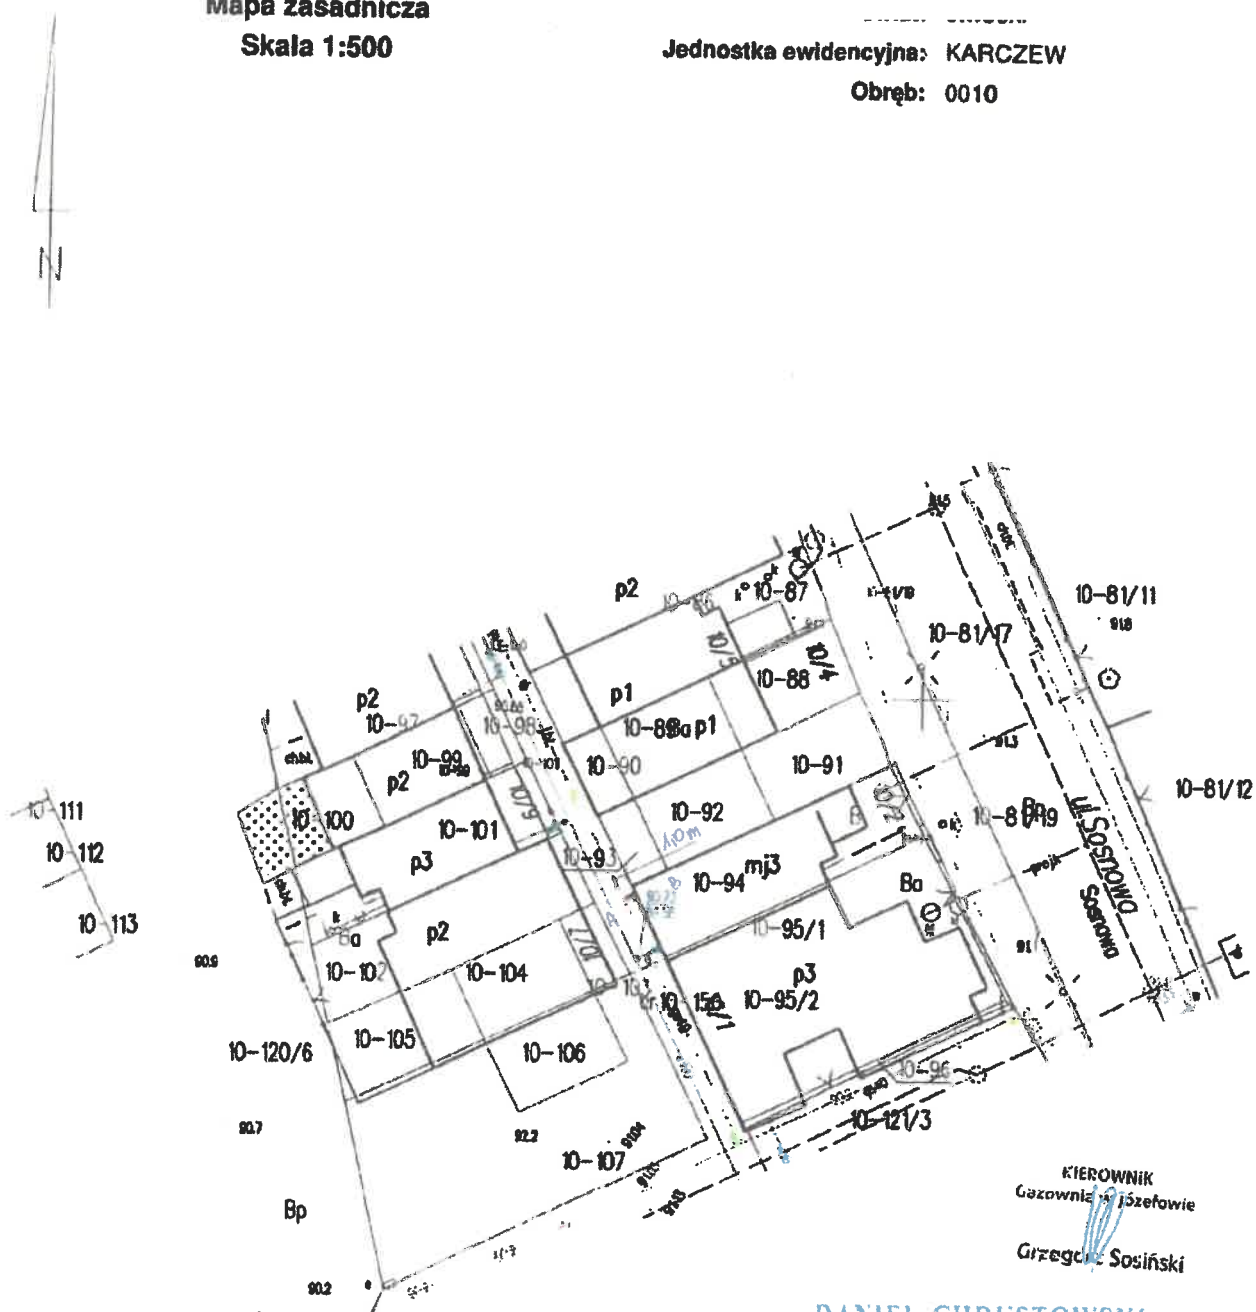

A-B - przebieg gazowe dn 25 PE  
 $1\text{mb} \times \phi 25 = 0,025\text{ m}^2$

**DANIEL CHRUSTOWSKI**  
Upr. bud. nr MAZ / 0216 / PWOS / 08  
do projektowania i kierowania robotami budowlanymi  
bez ograniczeń w specjalności instalacyjnej w zakresie  
sieci instalacji i urządzeń cieplnych, wentylacyjnych  
gazowych, wodociagowych i kanalizacyjnych