


Mapa

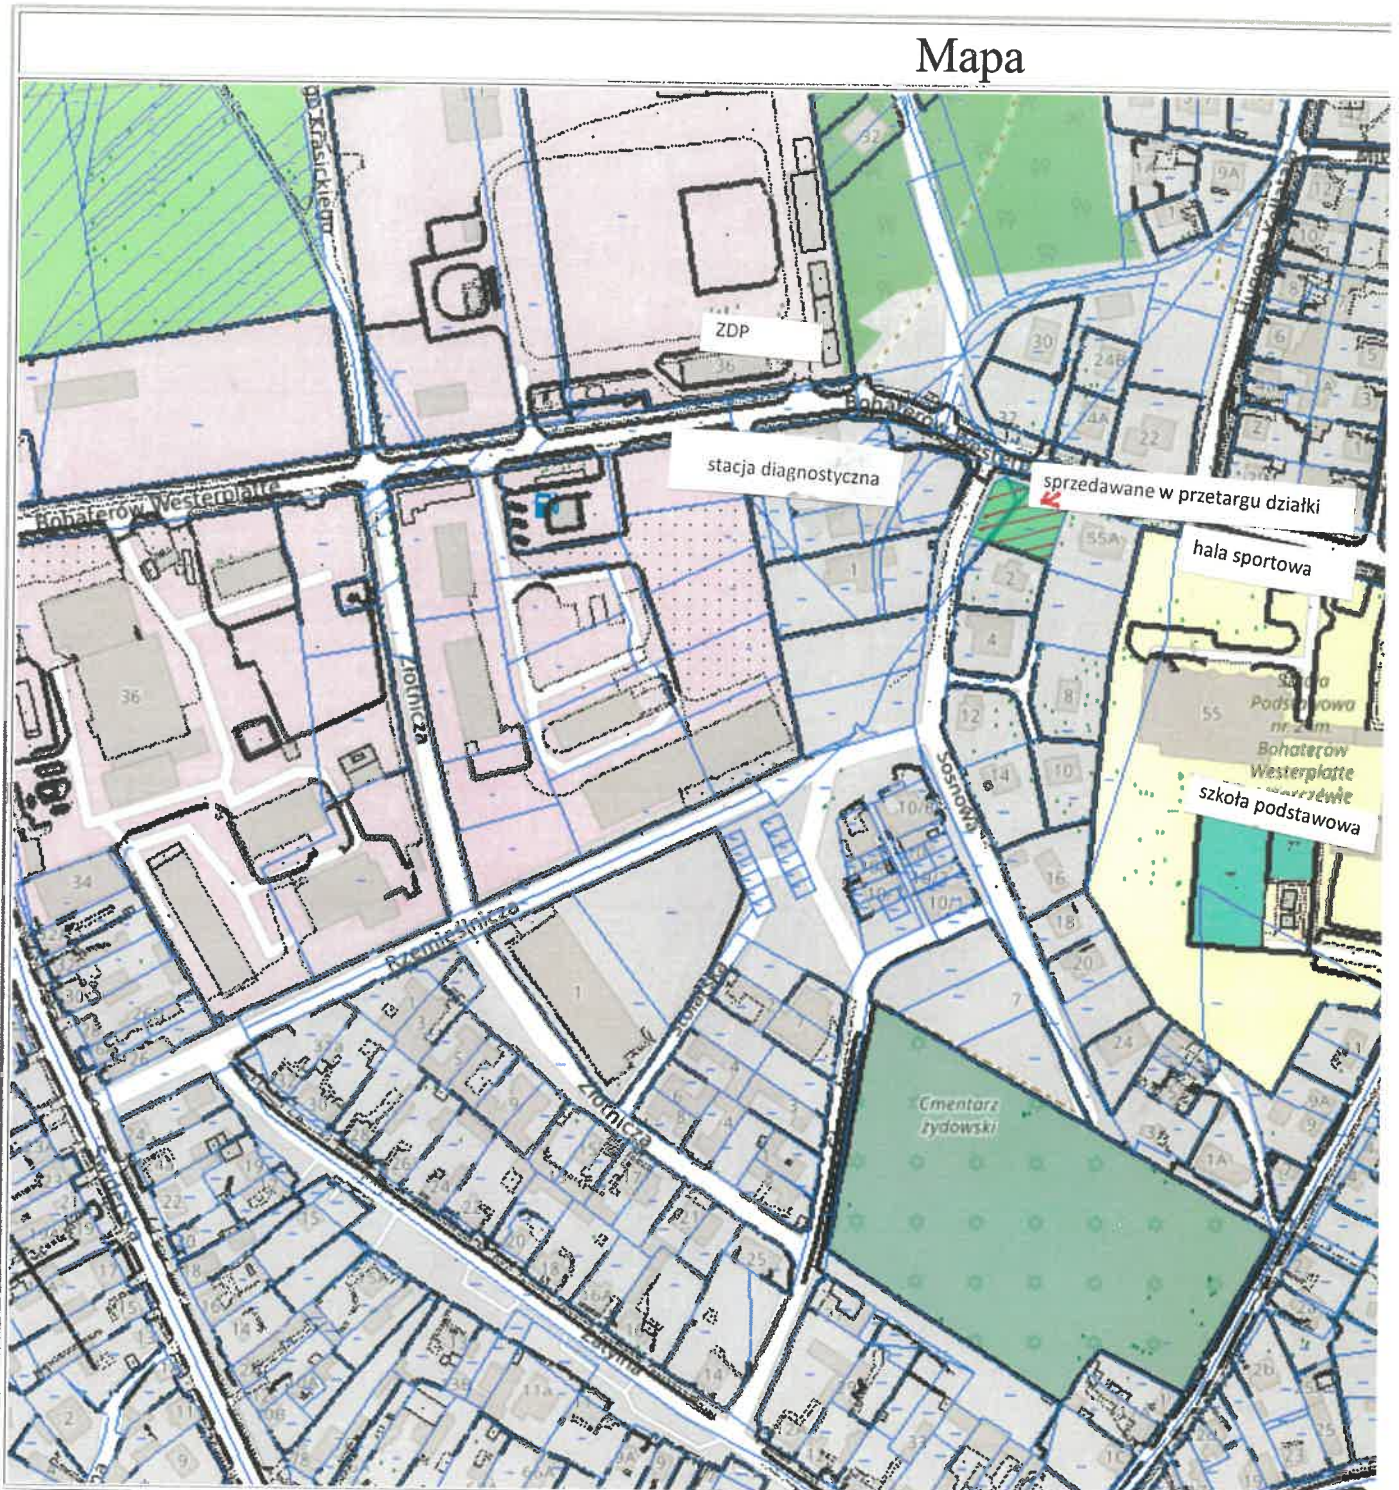

Mapa pogładowa

Dot. przetargu nieograniczonego na sprzedaż

Dz. 81/2 obr. 10, 47/3 i 74/4 obr. 9 o łącznej pow. 900 m²