
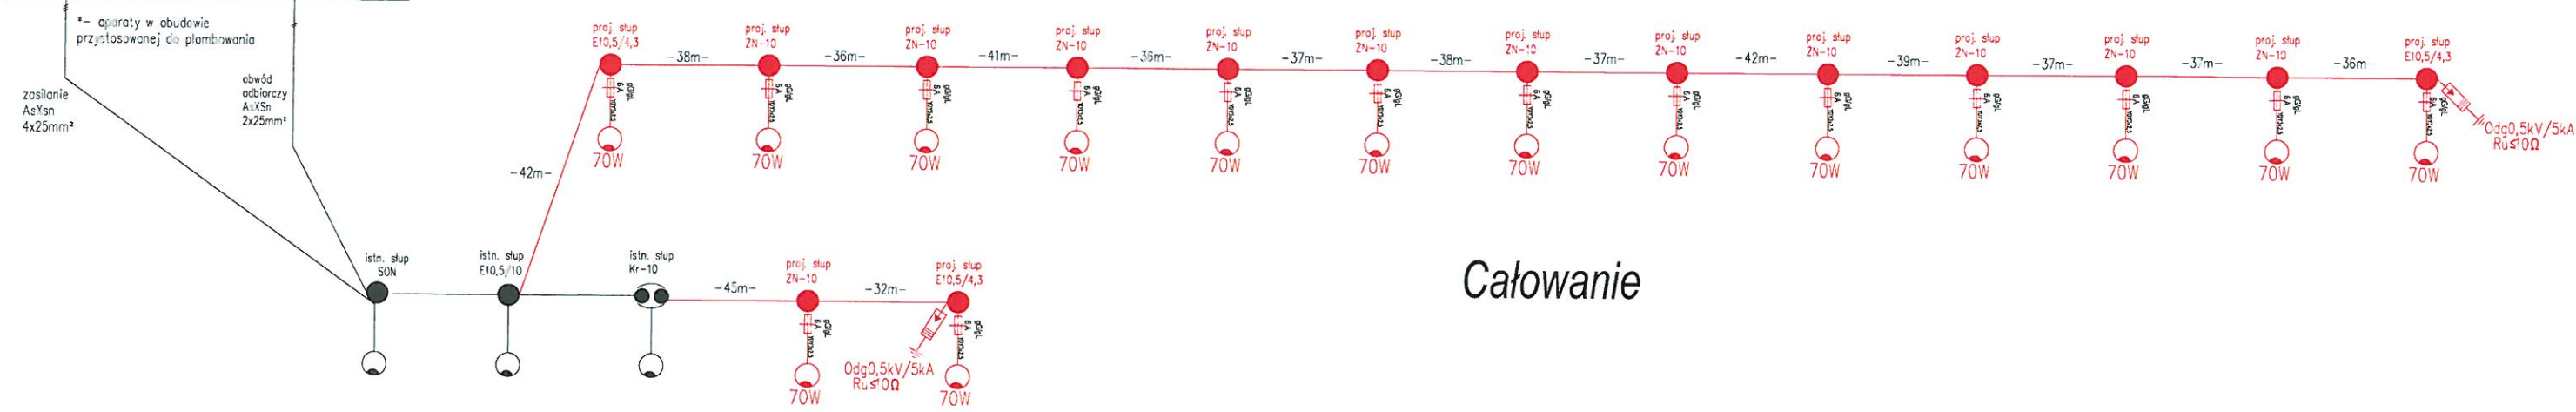


Stacja trafo Całowanie 3 [03-0517]  
układ pracy sieci 0,4 kV TN-C

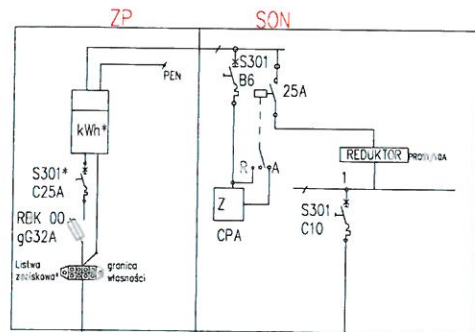

Całowanie

Legenda:

- Proj. słupy oświetleniowe
- Istn. oprawa oświetleniowa
- ⊕ Proj. oprawa oświetleniowa sodowa o mocy 70W
- 42m- dt. odcinka (dt. kabla) [m]
- Proj. linia napowietrzna oświetlenia ulicznego typu AsXSn 2x35mm²
- Istniejąca linia napowietrzna nn
- Istniejące słupy nn

NAZWA ZADANIA <b>Budowa oświetlenia drogowego w miejscowości Całowanie</b>			
JEDNOSTKA PROJEKTOWA <b>Kierszniewski Piotr PELDOM ul. Maratońska 15/3 05-600 Grójec</b>		INWESTOR <b>Gmina Karczew ul. Warszawska 28 05-480 Karczew</b>	
BRANŻA <b>Elektroenergetyczna</b>		TYTUŁ PROJEKTU <b>Projekt wykonawczy</b>	
PROJEKTOWAŁ <b>mgr inż. ANDRZEJ SUCHARZEWSKI</b>		NUMER CEFRA/NIEN <b>GP-III-7342/82/92</b>	
ASYSTENT PROJEKTANTA <b>mgr inż. PIOTR KIERSZNIEWSKI</b>		PODPISY 	
TYTUŁ RYSUNKU <b>Schemat zasilania</b>			
DATA <b>11.2018</b>	STRONA <b>-</b>	ARKUSZ <b>1/1</b>	NUMER RYSUNKU <b>E2</b>

AG