


Plan orientacyjny w skali 1:10 000

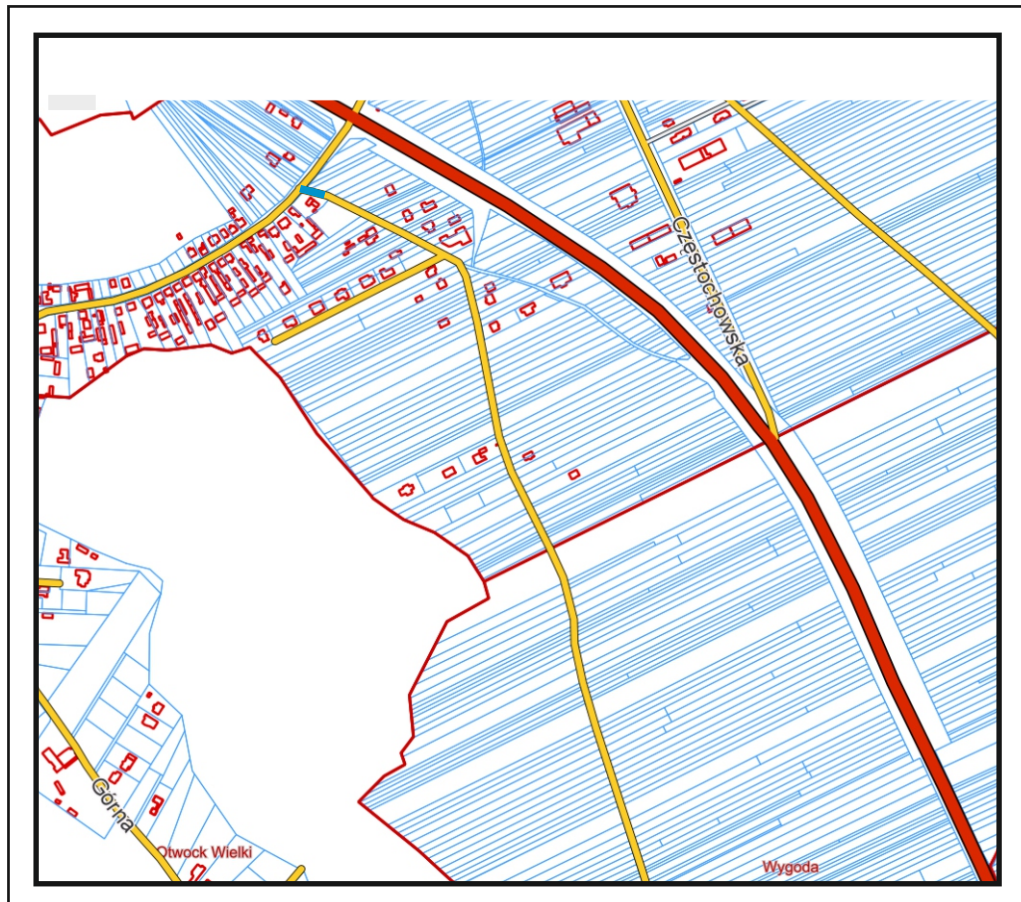

 Budowa drogi gminnej w m. Otwock Mały

ARS PROJEKT 05-311 Dębe Wielkie, Ruda, ul. Słoneczna 3 e-mail: arsprjekt@poczta.fm tel. 728 342 324	Branża: Budowlana	Data: wrzesień 2019r.
	Stadium: Projekt	
Temat: Budowa drogi gminnej w m. Otwock Mały.		
Nazwa rysunku: Plan orientacyjny		Skala: 1:10 000
Projektant: inż. Agnieszka Sanojca, Podpis:		