


PROJEKT NASADZEŃ Skala: 1:500

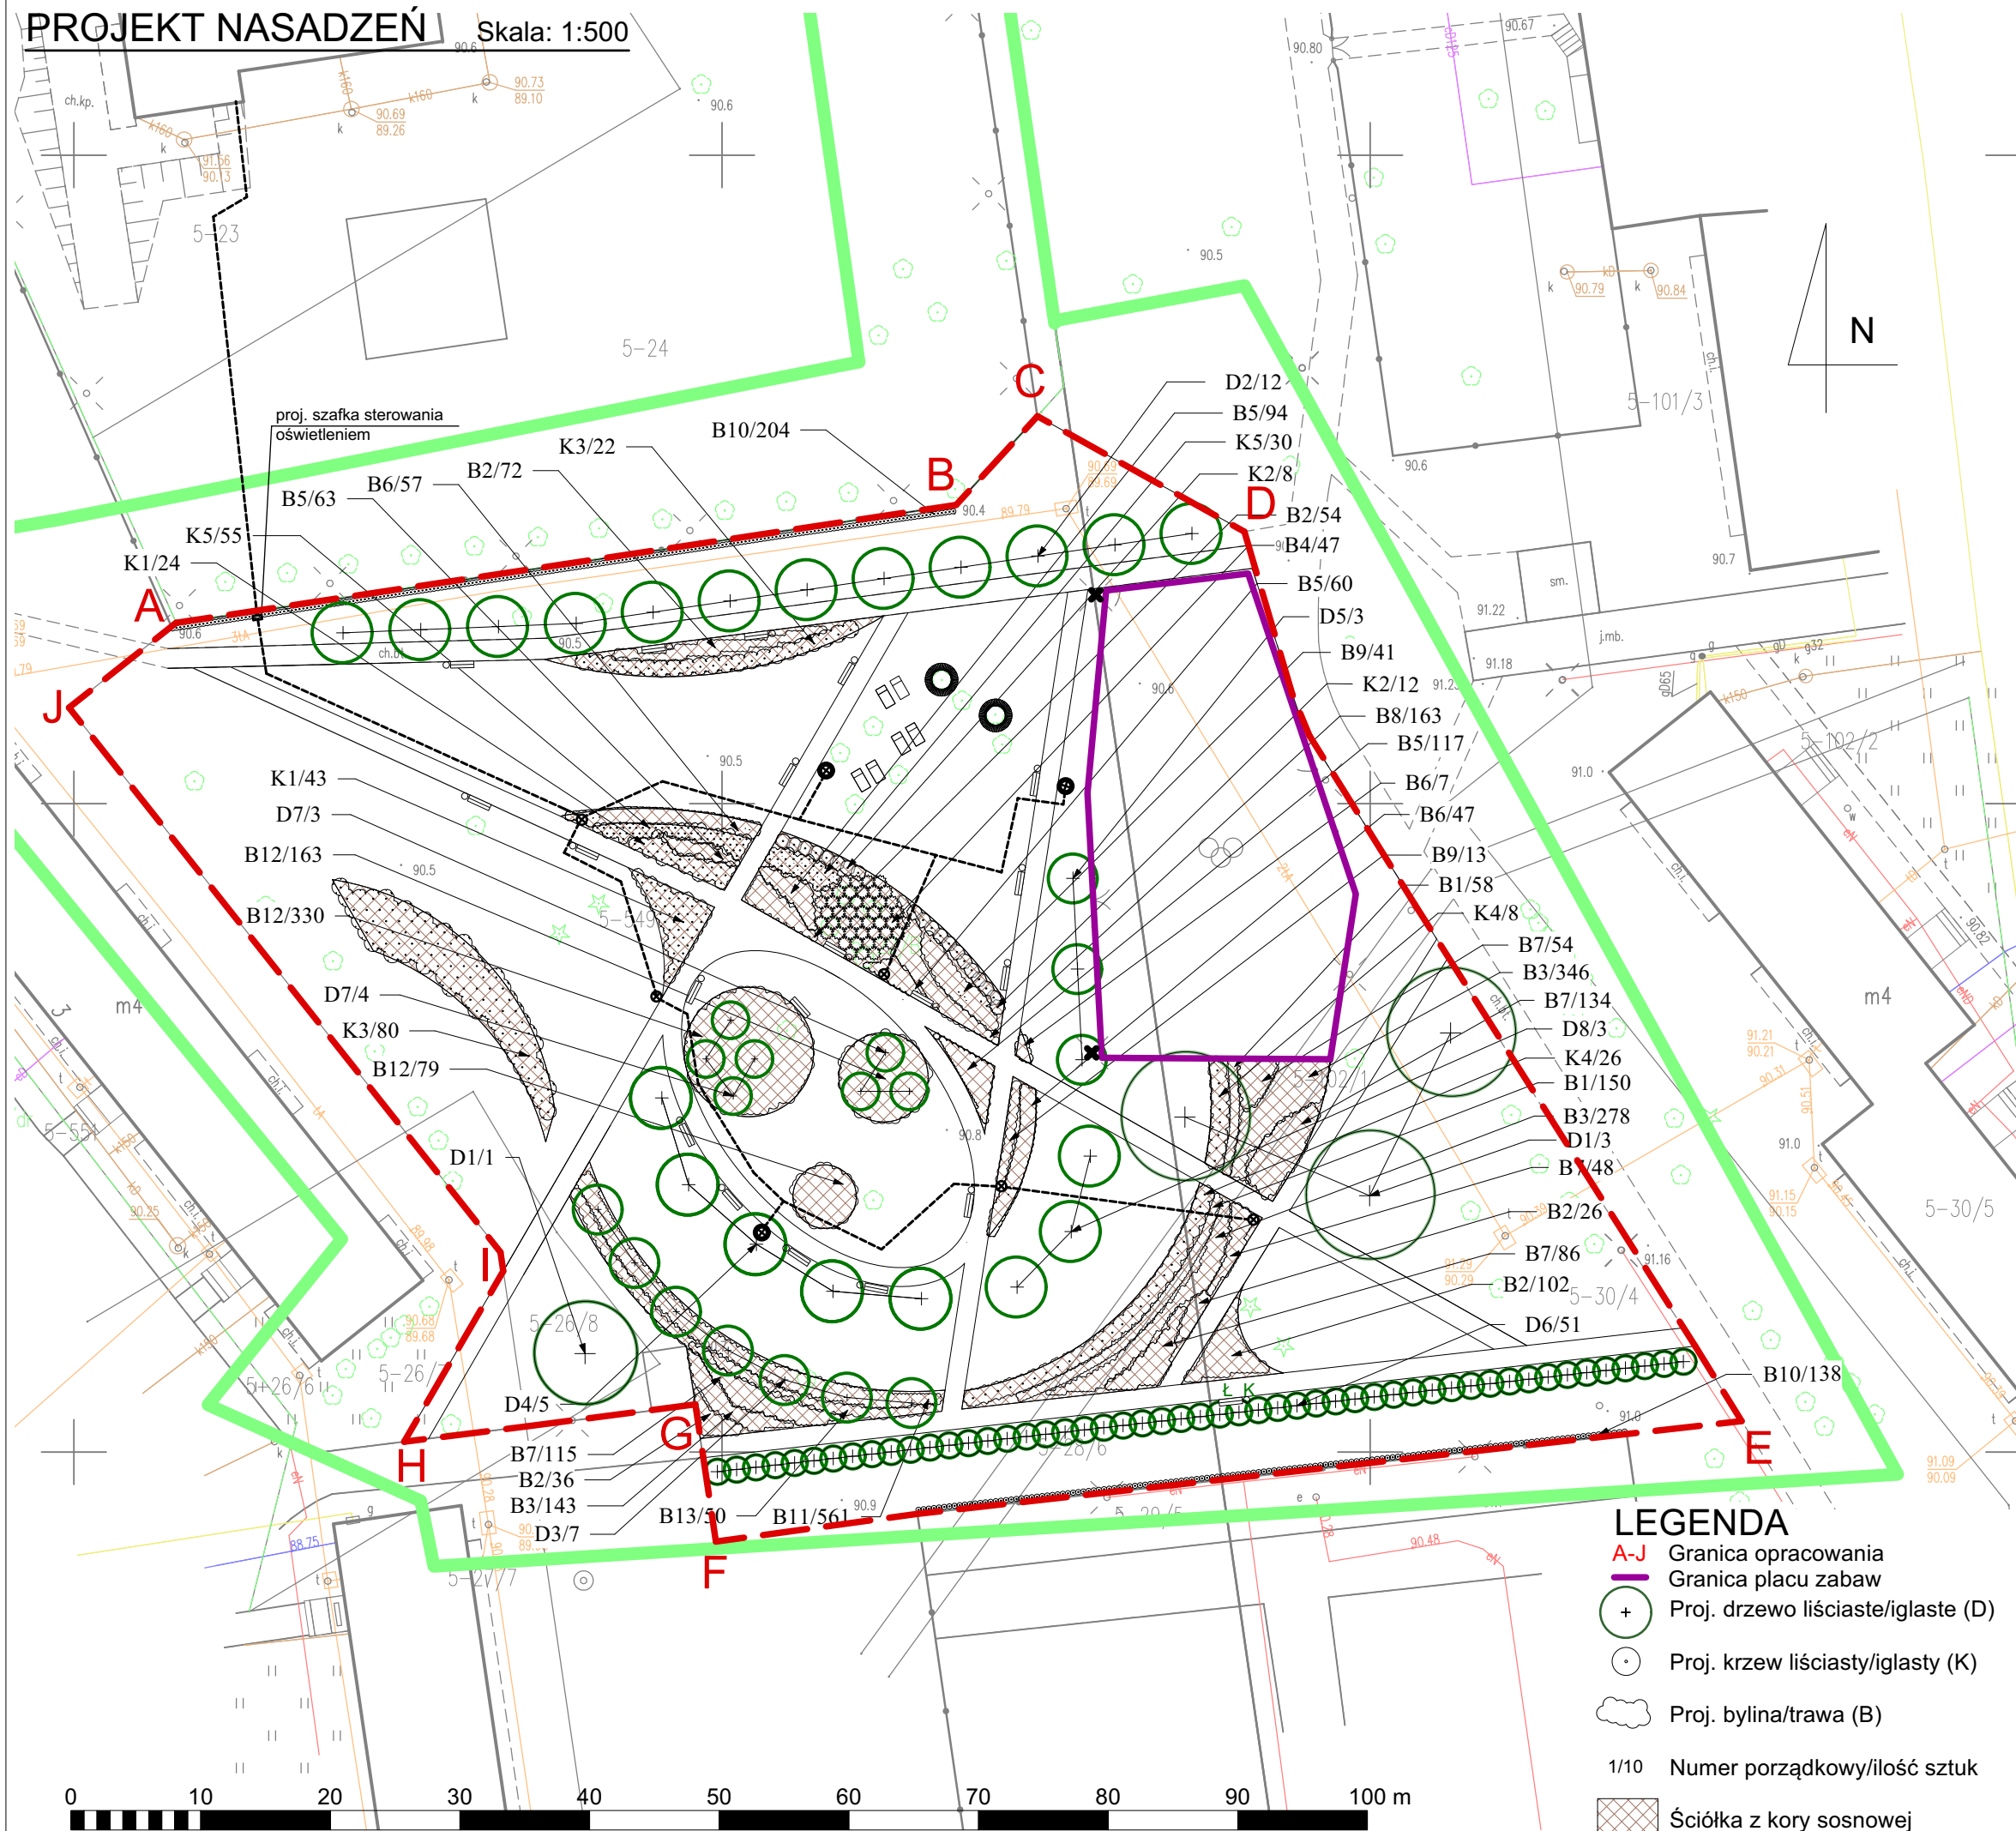

WYKAZ PROJEKTOWANYCH NASADZEŃ

Lp	Gatunek botaniczny	Polska nazwa	Ilość
B1	Calamagrostis acutiflora 'Karl Foerster'	trzcinnik ostrokwiatowy 'Karl Foerster'	208
B2	Deschampsia cespitosa 'Goldtau'	śmiałek darniowy 'Goldtau'	290
B3	Helictotrichon sempervirens	owies wieczniezielony	767
B4	Hosta x 'Francee'	funkia 'Francee'	47
B5	Nepeta fassena 'Purrsian Blue'	kocimiętka Faassena 'Purrsian Blue'	334
B6	Perovskia atriplicifolia	perovskia lobodolistna	111
B7	Salvia nemorosa 'Caradonna'	szalwia omszona 'Caradonna'	437
B8	Stipa tenuissima „Pony Tails”	ostnica mocna 'Pony Tails'	163
B9	Echinacea purpurea	jeżówka purpurowa	54
B10	Hedera helix	bluszcz pospolity	342
B11	Carex morrowii 'Ice Dance'	turzyca Morrowa 'Ice Dance'	561
B12	Pennisetum alopecuroides 'Hameln'	rozplenica japońska 'Hameln'	572
B13	Miscanthus sinensis 'Gracillimus'	miskant chiński 'Gracillimus'	50
D1	Acer platanoides	klon pospolity	4
D2	Acer platanoides 'Globosum'	klon pospolity 'Globosum'	12
D3	Carpinus betulus 'Fastigiata'	grab pospolity 'Fastigiata'	7
D4	Catalpa bignonioides 'Nana'	surmia bignoniowa 'Nana'	5
D5	Fagus sylvatica 'Fastigiata'	buk zwyczajny 'Fastigiata'	3
D6	Pinus nigra 'Fastigiata'	sosna czarna 'Fastigiata'	51
D7	Prunus xemimens 'Umbraculifera'	wiśnia osobliwa 'Umbraculifera'	7
D8	Robinia pseudoacacia 'Umbraculifera'	robinia akacjowa 'Umbraculifera'	3
K1	Berberis thunbergii 'Green carpet'	berberys thunberga 'Green carpet'	67
K2	Hydrangea paniculata 'Limelight'	hortensja bukietowa 'Limelight'	20
K3	Pinus mugo mughus	sosna górską odm. mughus	102
K4	Syringa meyeri 'Palibin'	lilak Meyera 'Palibin'	34
K5	Berberis thunbergii 'Red pillar'	berberys thunberga 'Red pillar'	85

INWESTOR: Gmina Karczew
Ul. Warszawska 28
05-480 Karczew

INWESTYCJA: Zagospodarowanie terenu zieleni miejskiej między ul. Piłsudskiego oraz pomiędzy blokami osiedla Ługi w ul. Maczka i Andersa zgodnie z wnioskiem MIWOPIM

ADRES INWESTYCJI: dz. ewid. 23, 24, 26/8, 28/6, 29/5, 30/4, 102/1, 549, 550, 48

- LEGENDA**
- A-J Granica opracowania
 - Granica placu zabaw
 - + Proj. drzewo liściaste/iglaste (D)
 - Proj. krzew liściasty/iglasty (K)
 - ☁ Proj. bylina/trawa (B)
 - 1/10 Numer porządkowy/ilość sztuk
 - ☒ Ściółka z kory sosnowej

PROJEKTANT		
Tytuł, imię i nazwisko	Nr uprawnień	Podpis
mgr inż. arch. Bartłomiej Marek Pawełczuk	242/LBOKK/2018	
mgr inż. Wioleta Górska		<i>W. Górska</i>
ETAP		
PROJEKT NASADZEŃ		
SKALA	1:500	Nr arkusza
DATA	20.10.2021	2
UWAGA: Niniejsza dokumentacja ani żadna jej część nie może być powielana, ani rozpowszechniana bez pisemnej zgody autora.		