



X=5772800.00
Y=7517350.00

X=5772600.00
Y=7517200.00

LEGENDA

A-J Granica opracowania
A'-F' Granica placu zabaw

Nawierzchnie
Nawierzchnia istniejąca

Proj. chodnik z kostki brukowej

Proj. murawa trawnikowa

Proj. ściółka z przekompostowanej kory sosnowej

Proj. nawierzchnia bezpieczna piaskowa

Mała architektura

Proj. ławka parkowa z oparciem (Ł)

Proj. kosz na śmieci (K)

Proj. lampa parkowa

Proj. lampa parkowa z monitoringiem

Proj. ławka modułowa (ŁO)

Proj. leżak miejski

Proj. linia kablowa oświetlenia terenu

Istn. Lampa parkowa do likwidacji

Urządzenia i elementy w obrębie placu zabaw

1- istn. piaskownica - do zachowania

2- istn. huśtawka podwójna - do zachowania

3- proj. sprężynowiec

4- proj. zjeżdżalnia

5- proj. karuzela

6- proj. huśtawka wagowa

7- proj. piramida linowa

8- proj. zestaw zabawowy wielofunkcyjny

9- proj. ławka bez oparcia

10- proj. kosz na śmieci

11- proj. regulamin placu zabaw

12- istn. ogrodzenie - do zachowania

Nasadzenia

Proj. drzewo liściaste

Proj. drzewo iglaste

Proj. krzew liściasty

Proj. krzew iglasty

Proj. bylina/trawa

MAPA DO CELÓW PROJEKTOWYCH	
Oznaczenie kancelaryjne pracy geodezyjnej	GK.III.6640.1.4652.2021
Miejscowość	KARCZEW
Nazwa Obiektu	KARCZEW, dz. ew. nr 550, obręb 5
Identyfikator	141704_4
Jednostka ewidencyjna	Nazwa KARCZEW
Identyfikator	141704_4.0005
Obręb ewidencyjny	Nazwa 5
Skala mapy	1:500
Nazwa układu współrzędnych	Prostokątny płaski PUWG 2000 Wysokościowy PL-EVRF2007-NH
Oznaczenie obszaru, który był przedmiotem aktualizacji	Kolorem zielonym
Oznaczenie i informacja o służebnościach gruntowych mających wpływ na zagospodarowanie gruntów zlokalizowanych w obszarze projektowanej inwestycji	Nie badano
Oznaczenie i symbol konturu użytku gruntowego, który nie jest ujawniony w bazie danych ewidencyjnych gruntów i budynków	Brak
Nie wyklucza się istnienia w terenie innych nie wykazanych na niniejszej mapie urządzeń podziemnych, które nie były zgłoszone do inwentaryzacji.	
Data opracowania mapy	27.09.2021
<p>GEODA USŁUGI GEODEZYJNO-PROJEKTOWE mgr inż. Mariusz Rudnicki 05-123 Chotomów, ul. Sosnowa 8, tel. 502-109-208</p> <p>GEODETA UPRAWNIONY mgr inż. Mariusz Rudnicki upr. 21308, tel. 502109208</p>	


Podkreślam, że niniejszy dokument został opracowany w wyniku prac geodezyjnych i kartograficznych, których rezultaty zawiera oparł techniczny pozytywnie zweryfikowany. Jednocześnie informuję, że jestem świadomy odpowiedzialności karnej za złożenie fałszywego oświadczenia.

Identyfikator zgłoszenia prac geodezyjnych GK.III.6640.1.4652.2021
Organ służby geodezyjnej, który otrzymał zgłoszenie STAROSTA OTWOCKI

Wykonawca prac geodezyjnych Geoda Usługi Geodezyjno-Projektowe Mariusz Rudnicki, 05-123 Chotomów ul. Sosnowa 8, tel. 502-109-208

Nr oraz data sporządzenia dokumentu zawierającego wynik pozytywnej weryfikacji Protokół weryfikacji nr GK.III.6640.1.4652.2021_1 z dnia 14.10.2021 r.

Imię i nazwisko oraz nr uprawnień zawodowych kierownika prac **GEODETA UPRAWNIONY** mgr inż. Mariusz Rudnicki upr. 21308, tel. 502109208

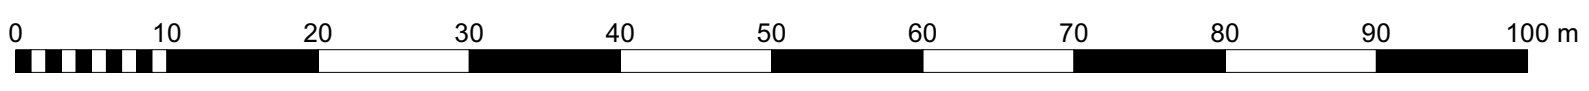

INWESTOR	Gmina Karczew Ul. Warszawska 28 05-480 Karczew
INWESTYCJA	Zagospodarowanie terenu zieleni miejskiej między ul. Piłsudskiego oraz pomiędzy blokami osiedla Ługi w ul. Maczka i Andersa zgodnie z wnioskiem MIWOPIM
ADRES INWESTYCJI	dz. ewid. 23, 24, 26/8, 28/6, 29/5, 30/4, 102/1, 549, 550, 48
PROJEKTANT	
Tytuł, imię i nazwisko	Nr uprawnień
mgr inż. arch. Bartłomiej Marek Pawełczuk	242/LBOKK/2018
mgr inż. Michał Mańko	LUB/0248/PWOE/12
mgr inż. Wioleta Góralska	
Podpis	
ETAP	PROJEKT ZAGOSPODAROWANIA TERENU
SKALA	1:500
DATA	20.10.2021
Nr arkusza 1	
UWAGA: Niniejsza dokumentacja ani żadna jej część nie może być powielana, ani rozpowszechniana bez pisemnej zgody autora.	