



# Mapa

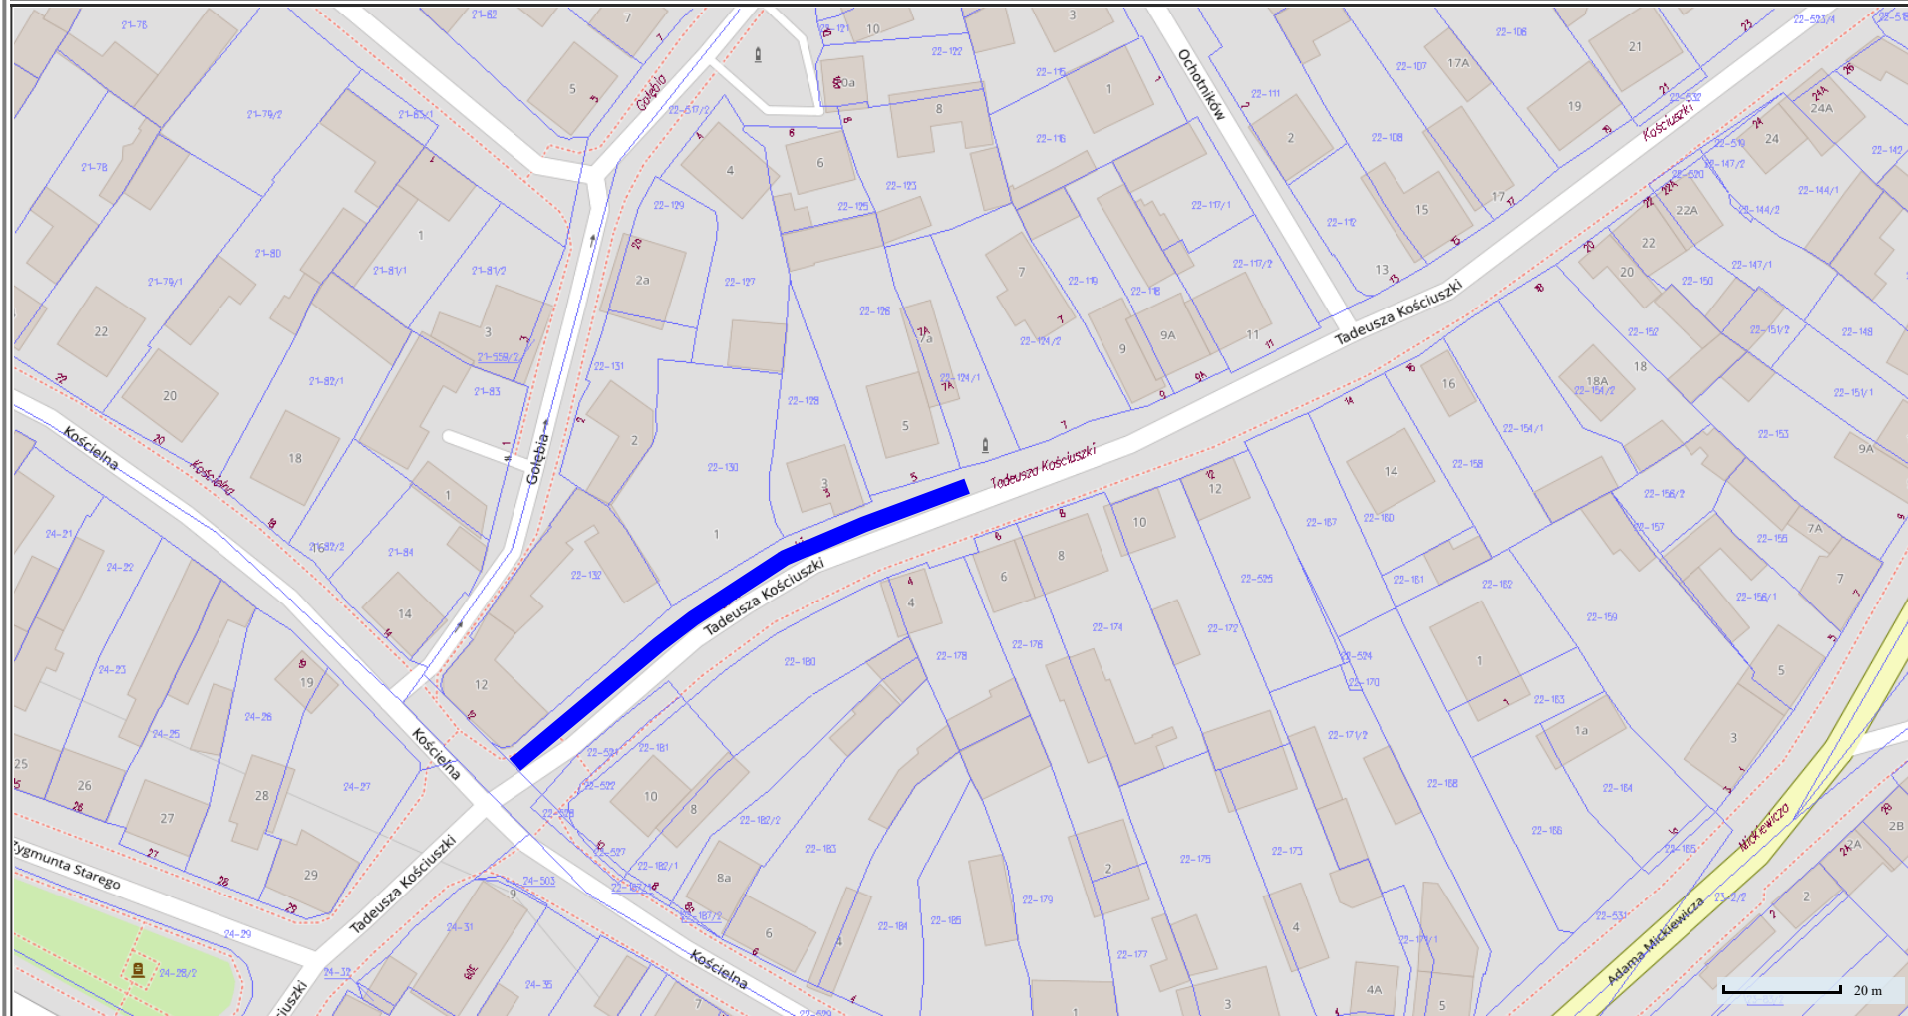

Sporządzono dnia: 24.11.2022 r.  
Wydruk ma charakter poglądowy i nie jest dokumentem

 - planowany zakres remontu