

rzut przyziemia-schemat instalacji elektrycznej

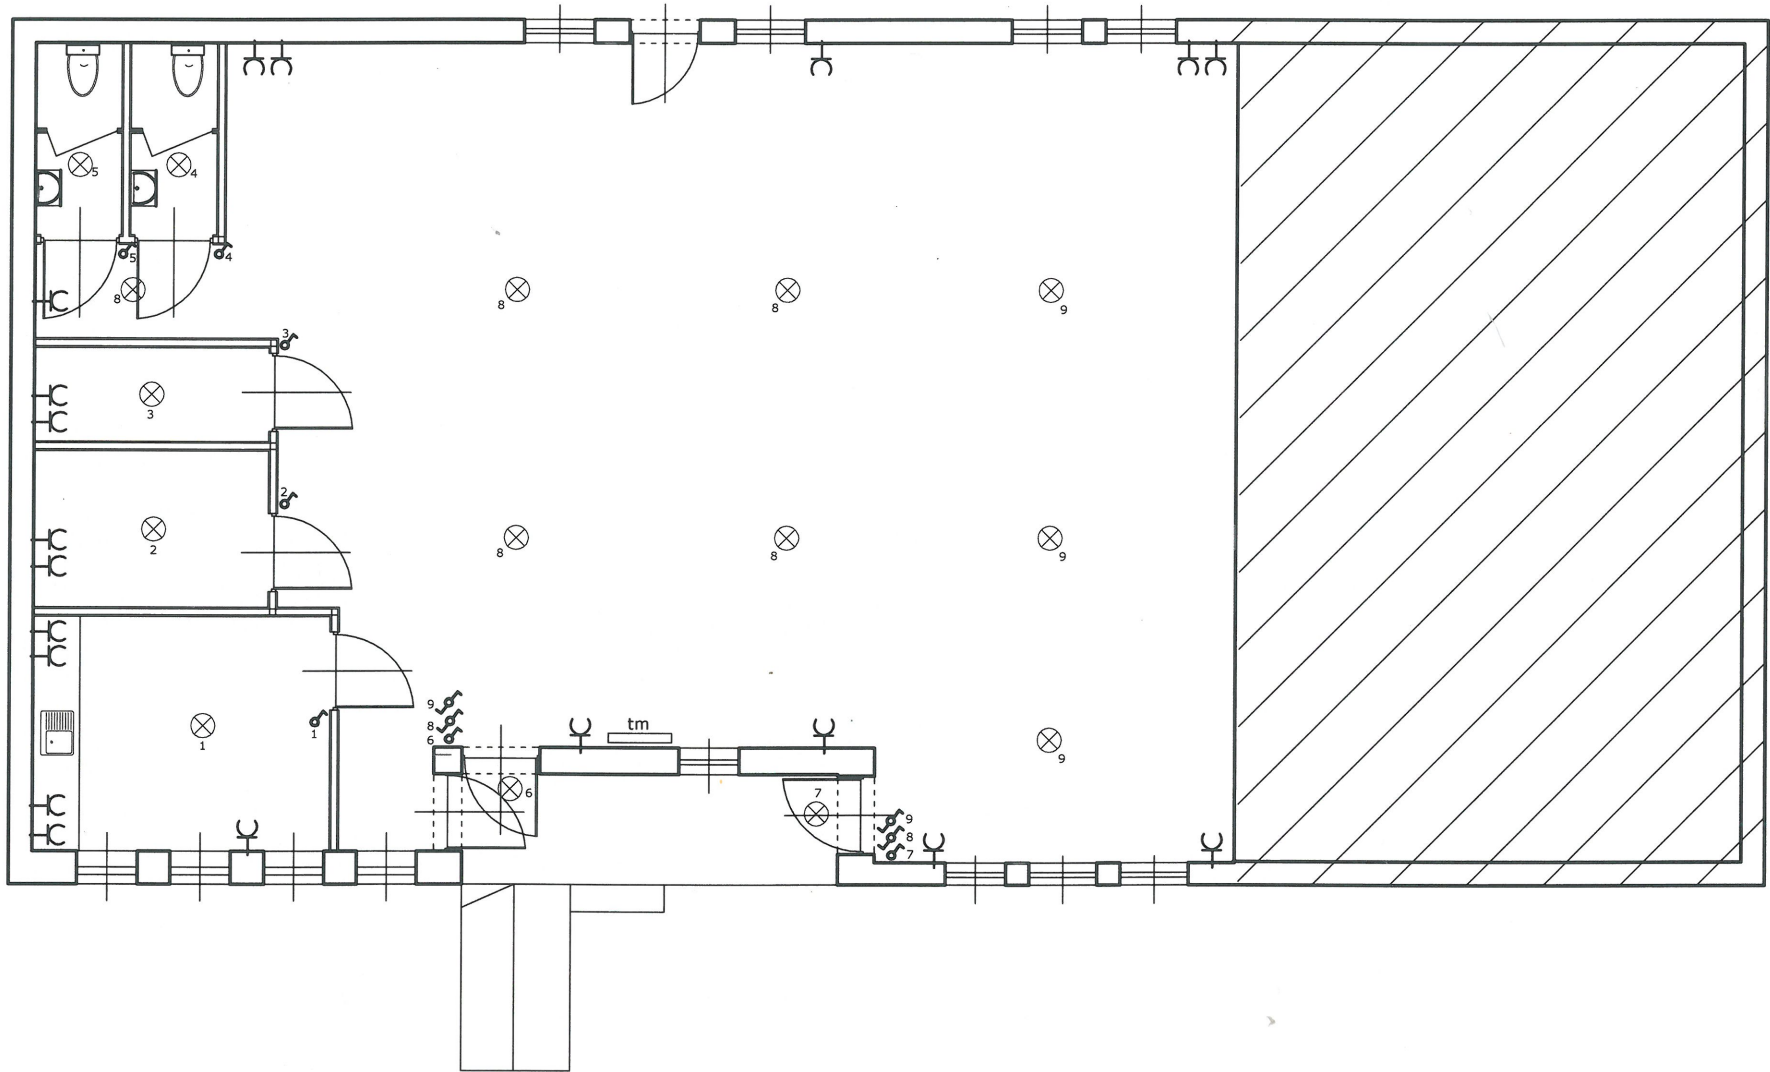


TABELA SYMBOLU	
	łącznik pojedynczy
	łącznik dwulecznikowy
	przełącznik schodowy
	przełącznik krzyżowy
	gniazdo elektryczne z uziemieniem
	gniazdo telefoniczno-internetowe
	tablica
	lampa