


rzut przyziemia-schemat pomieszczeń

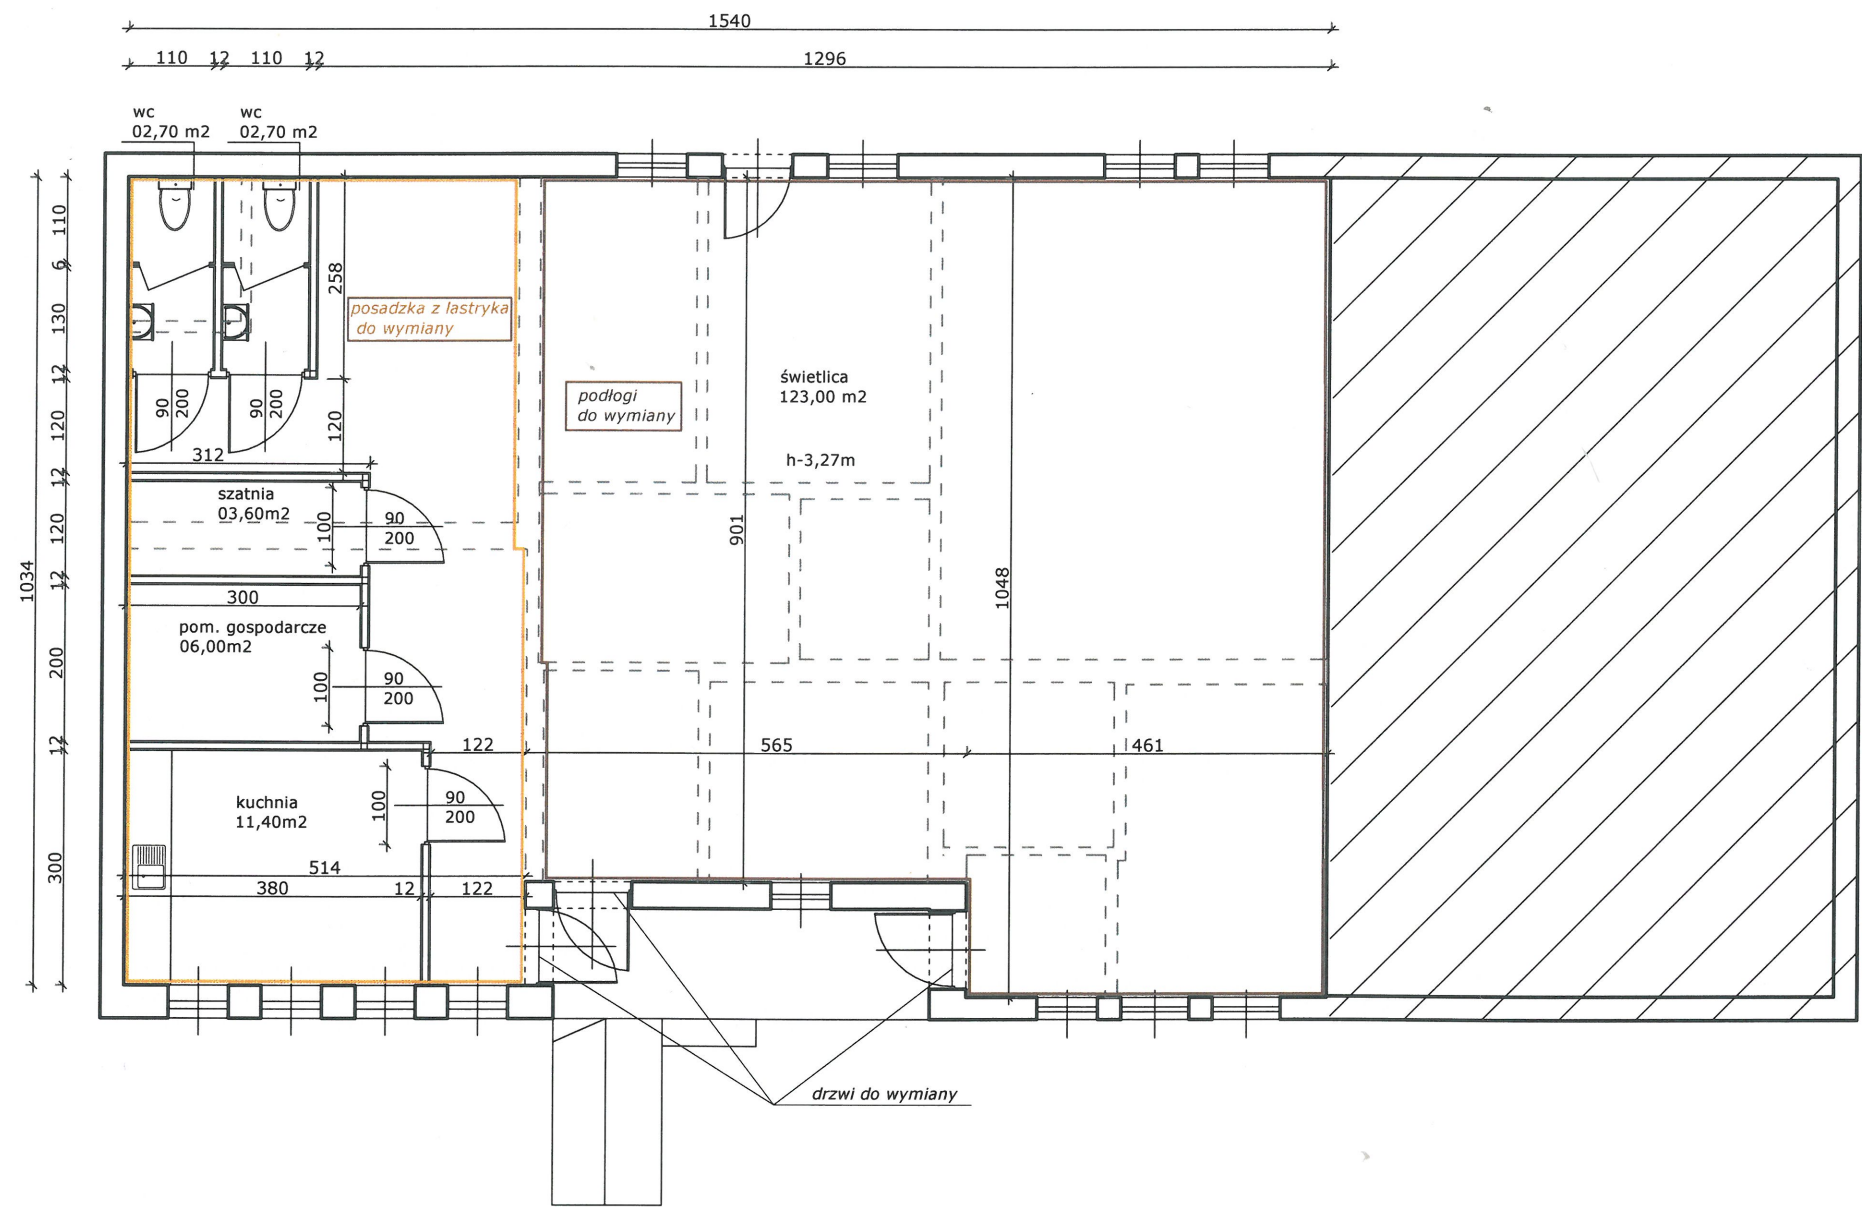

	ścianki do wyburzenia
	ścianki projektowane