


PRZEKRÓJ NORMALNY

skala 1:25

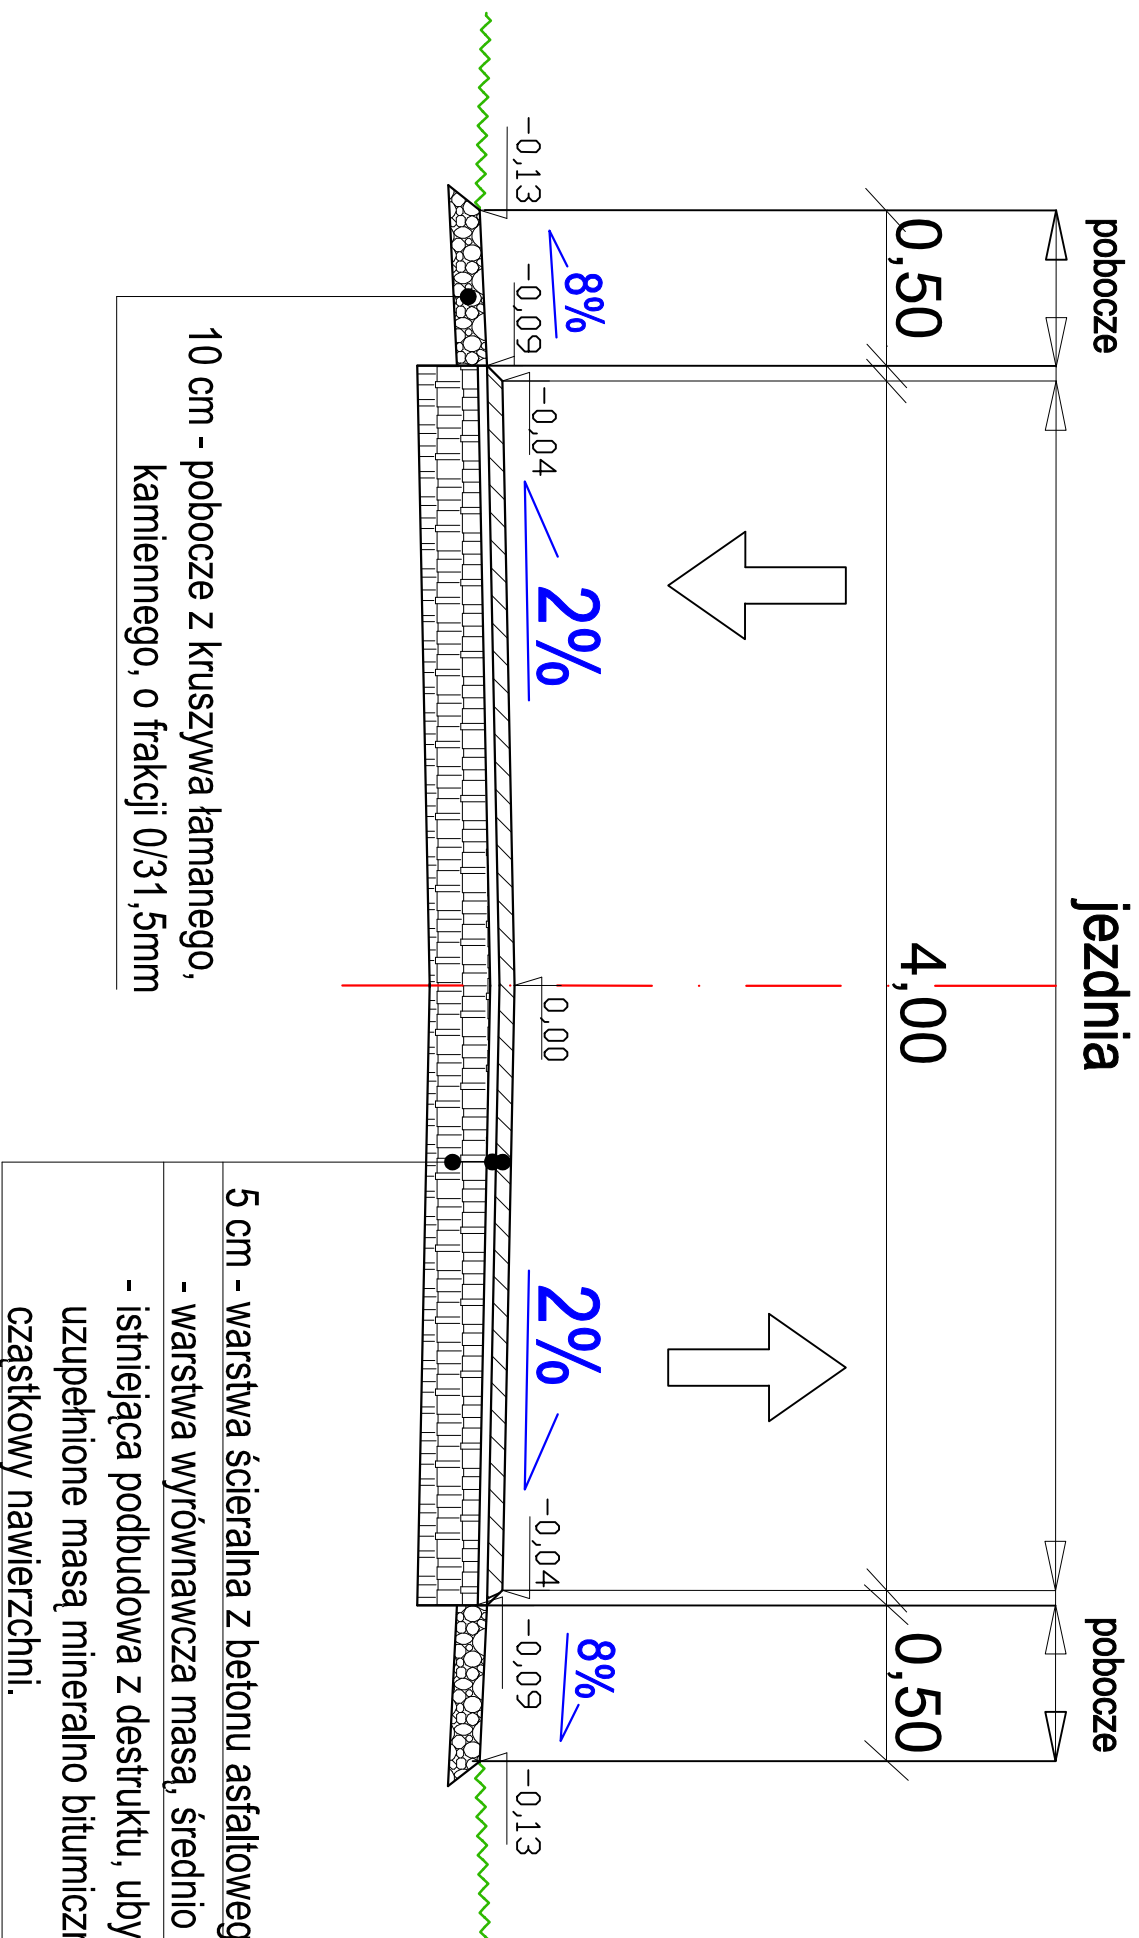

10 cm - pobocze z kruszywa łamanego, kamiennego, o frakcji 0/31,5mm

- 5 cm - warstwa ścieralna z betonu asfaltowego AC11S
- warstwa wyrównawcza masą, średnio 50kg/m²
 - istniejąca podbudowa z destruktu, ubytki uzupełnione masą mineralno bitumiczną- remont cząstkowy nawierzchni.

ARS PROJEKT 05-311 Dąbce Wielkie, Ruda, ul. Słoneczna 3 NIP 882-153-30-90 e-mail: poczta@arsprojekt.pl tel. 728 342 324	Stadium: Szkiec	Data: Październik 2025 r.
	Branża: Drogowa	
Lokalizacja: Droga gminna w m. Kosumce na działce nr 659 obr. Kosumce, gmina Karcezew		Rysunek nr: 1.
Nazwa rysunku: Przekrój konstrukcyjny		Skala: 1:25
Opracowanie: Inż. Agnieszka Sanojca	opracowania w zakresie drog	ARS PROJEKT
Projektant: mgr inż. Jakub Król	upewnienia o spełnieniu drogowej do projektowania bez ograniczeń	MAZ/0170/POOD/11