


MIEJSOWY PLAN ZAGOSPODAROWANIA PRZESTRZENNEGO

„OTWOCK MAŁY - WSCHÓD”

SKALA 1: 2 000 PL-2000 PAS 7

100 50 0 100 200 [M]

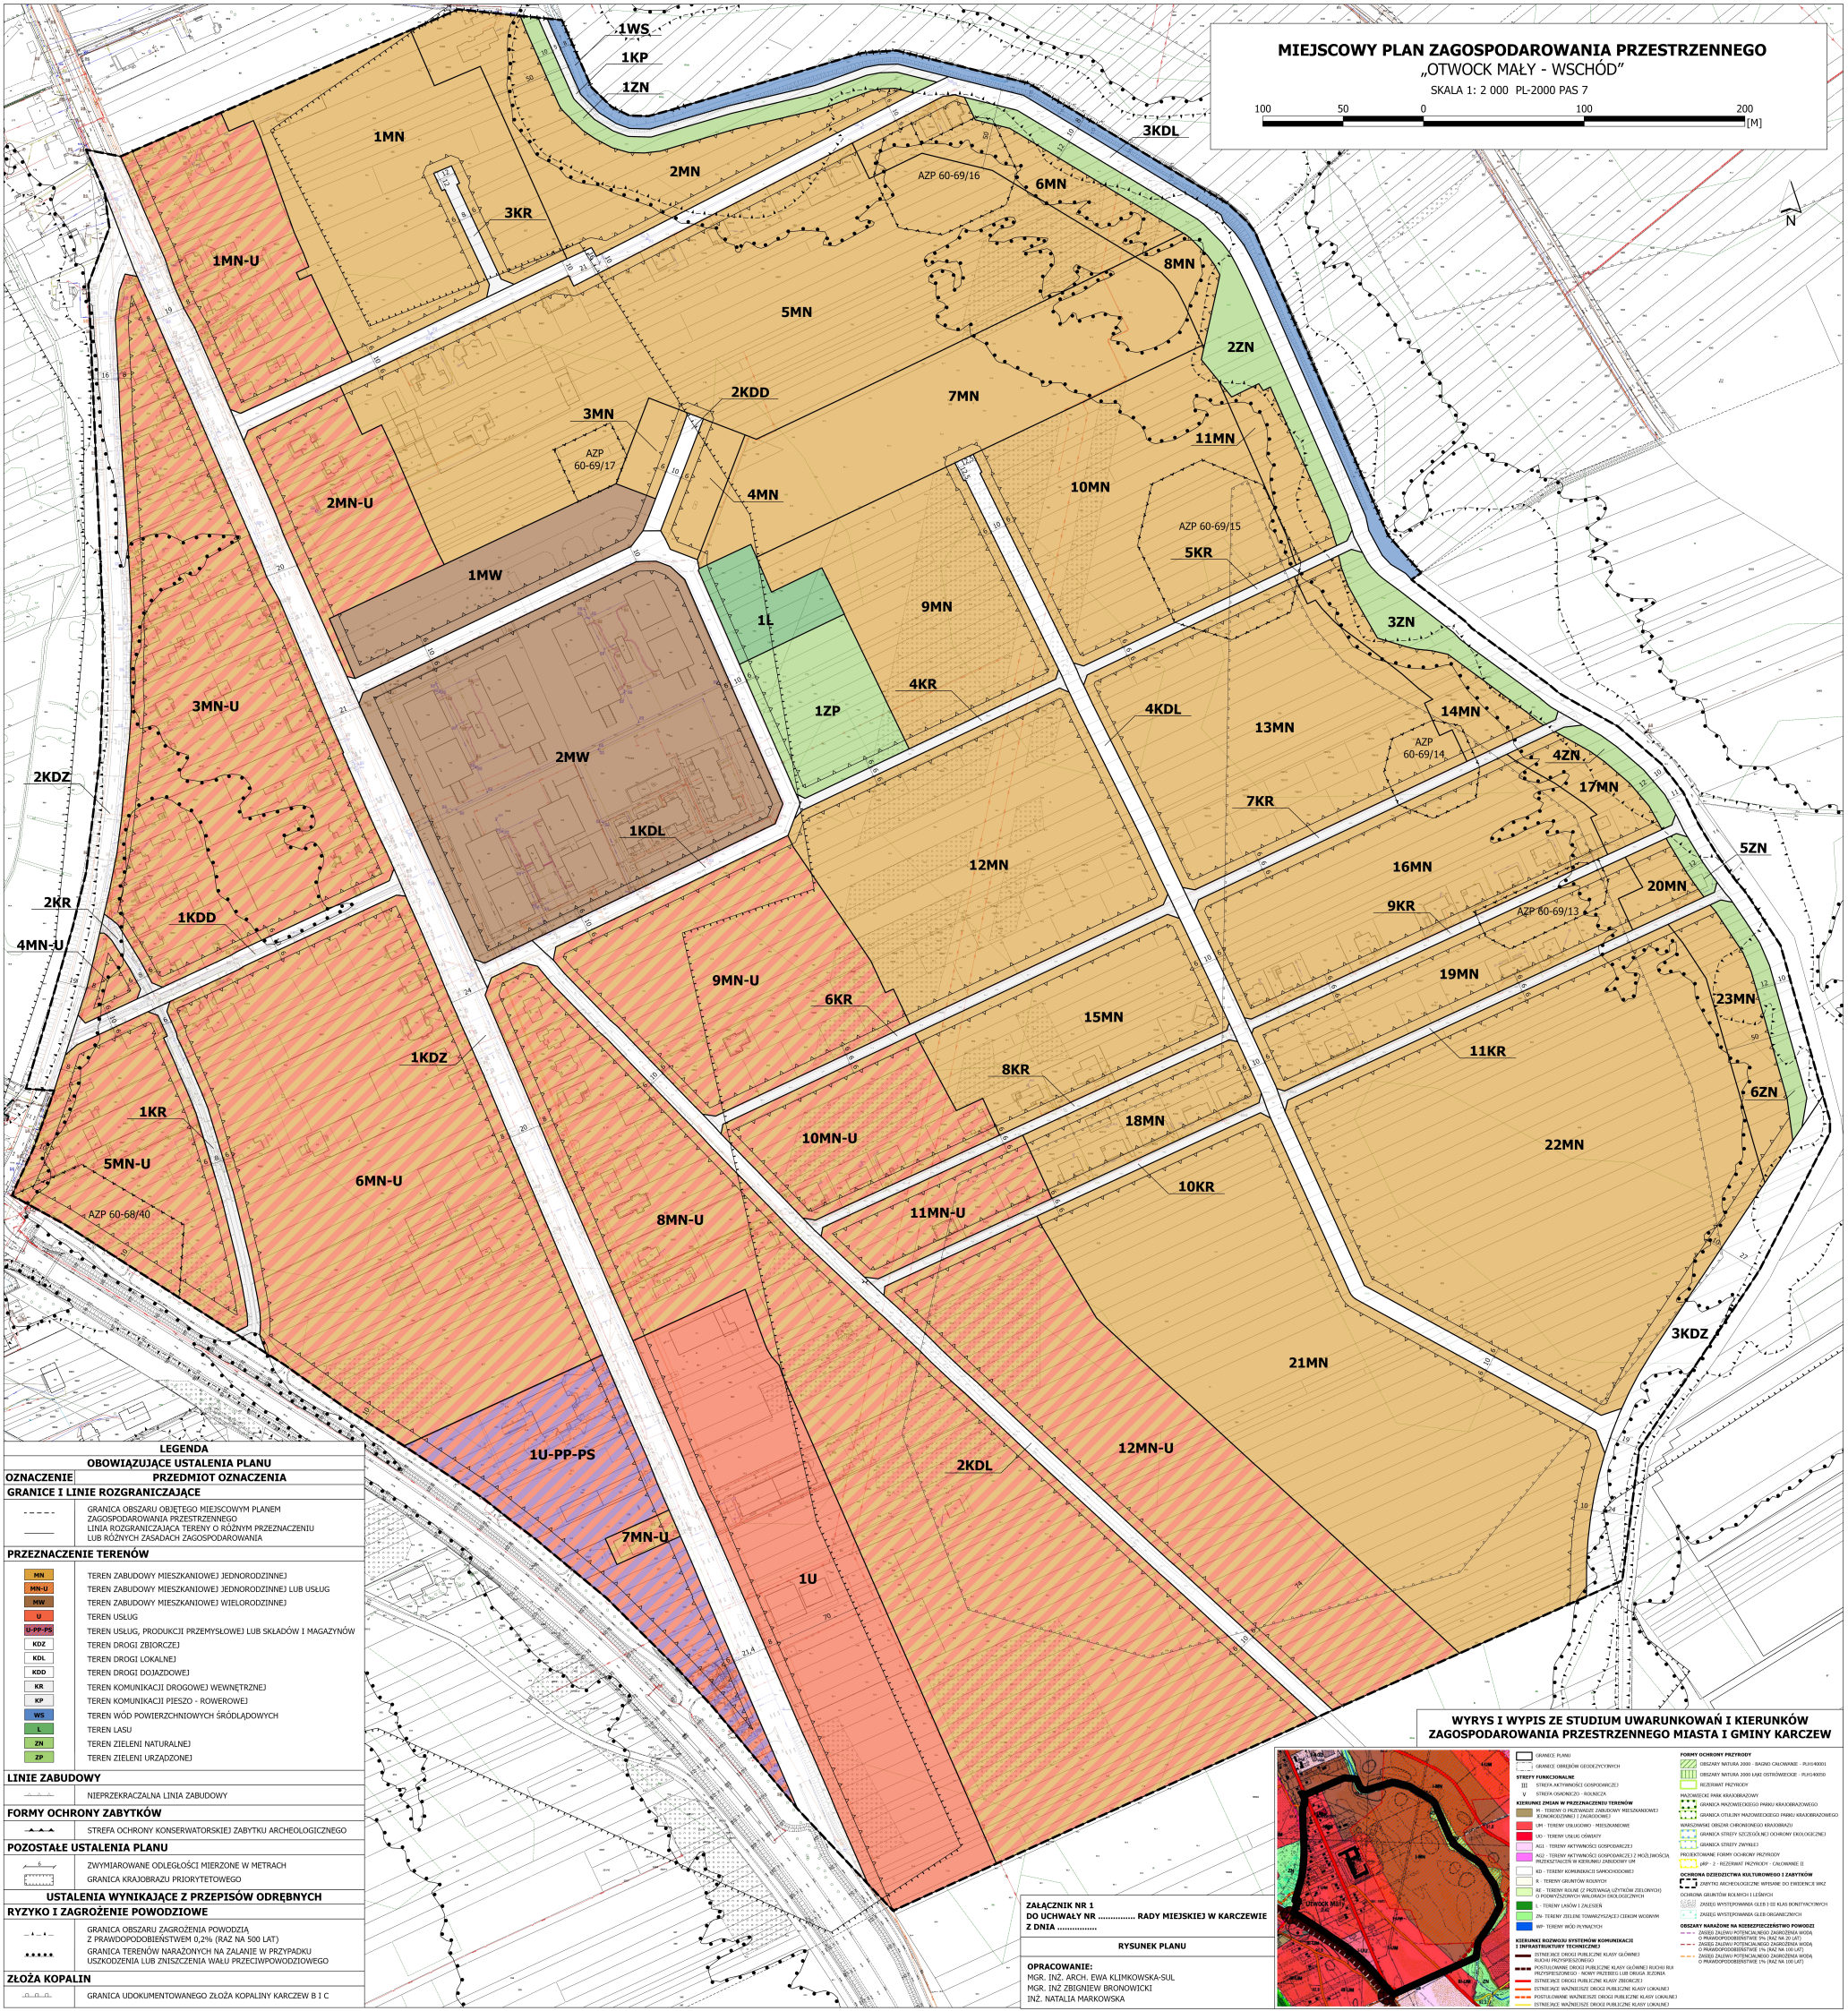

LEGENDA	
OZNACZENIE	OBOWIĄZUJĄCE USTALENIA PLANU
PRZEDMIOT OZNACZENIA	
GRANICE I LINIE ROZGRANICZAJĄCE	
---	GRANICA OBSZARU OBJĘTEGO MIEJSKIM PLANEM ZAGOSPODAROWANIA PRZESTRZENNEGO
---	LINIA ROZGRANICZAJĄCA TERENY O RÓŻNYM PRZEZNACZENIU LUB RÓŻNYCH ZASADACH ZAGOSPODAROWANIA
PRZEZNACZENIE TERENÓW	
MN	TEREN ZABUDOWY MIESZKANIOWEJ JEDNORODZINNEJ
MN-U	TEREN ZABUDOWY MIESZKANIOWEJ JEDNORODZINNEJ LUB USŁUG
MW	TEREN ZABUDOWY MIESZKANIOWEJ WIELORODZINNEJ
U	TEREN USŁUG
U-PP-PS	TEREN USŁUG, PRODUKCJI PRZEMYSŁOWEJ LUB SKŁADÓW I MAGAZYNÓW
KDZ	TEREN DROGI ZBIORCZEJ
KDL	TEREN DROGI LOKALNEJ
KDD	TEREN DROGI DOJAZDOWEJ
KR	TEREN KOMUNIKACJI DROGOWEJ WEWNĘTRZNEJ
KP	TEREN KOMUNIKACJI PIESZO - ROWEROWEJ
WS	TEREN WÓD POWIERZCHNIOWYCH ŚRÓDLĄDOWYCH
L	TEREN LASU
ZN	TEREN ZIELENI NATURALNEJ
ZP	TEREN ZIELENI URZĄDZONEJ
LINIE ZABUDOWY	
---	NIEPRZECIEKALNA LINIA ZABUDOWY
FORMY OCHRONY ZABYTKÓW	
---	STREFA OCHRONY KONSERWATORSKIEJ ZABYTKU ARCHEOLOGICZNEGO
POZOSTAŁE USTALENIA PLANU	
---	ZWYMNIAROWANE ODLEGŁOŚCI MIERZONE W METRACH
---	GRANICA KRAJOBRAZU PRIORYTETOWEGO
USTALENIA WYNIKAJĄCE Z PRZEPISÓW ODRĘBNYCH	
RYZYKO I ZAGROŻENIE POWODZIOWE	
---	GRANICA OBSZARU ZAGROŻENIA POWODZIĄ Z PRÁWIDŁOWOŚCIENIEM 0,2% (RĄZ NA 500 LAT)
---	GRANICA TERENÓW NARAŻONYCH NA ZALANIE W PRZYPADKU USZKODZENIA LUB ZNISZCZENIA WAŁU PRZECIWPOWODZIOWEGO
ZŁOŻA KOPALIN	
---	GRANICA UDOKUMENTOWANEGO ZŁOŻA KOPALINY KARCZEW B I C

ZAŁĄCZNIK NR 1
DO UCHWAŁY NR RADY MIEJSKIEJ W KARCZEWIE
Z DNIA

RYSUNEK PLANU

OPRACOWANIE:
MGR. INŻ. ARCH. EWA KLIMKOWSKA-SUL
MGR. INŻ. ZBIGNIEW BRONOWICKI
INŻ. NATALIA MARKOWSKAWYRYS I WYPIS ZE STUDIUM UWARUNKÓW I KIERUNKÓW
ZAGOSPODAROWANIA PRZESTRZENNEGO MIASTA I GMINY KARCZEW