


Plan orientacyjny w skali 1:10 000

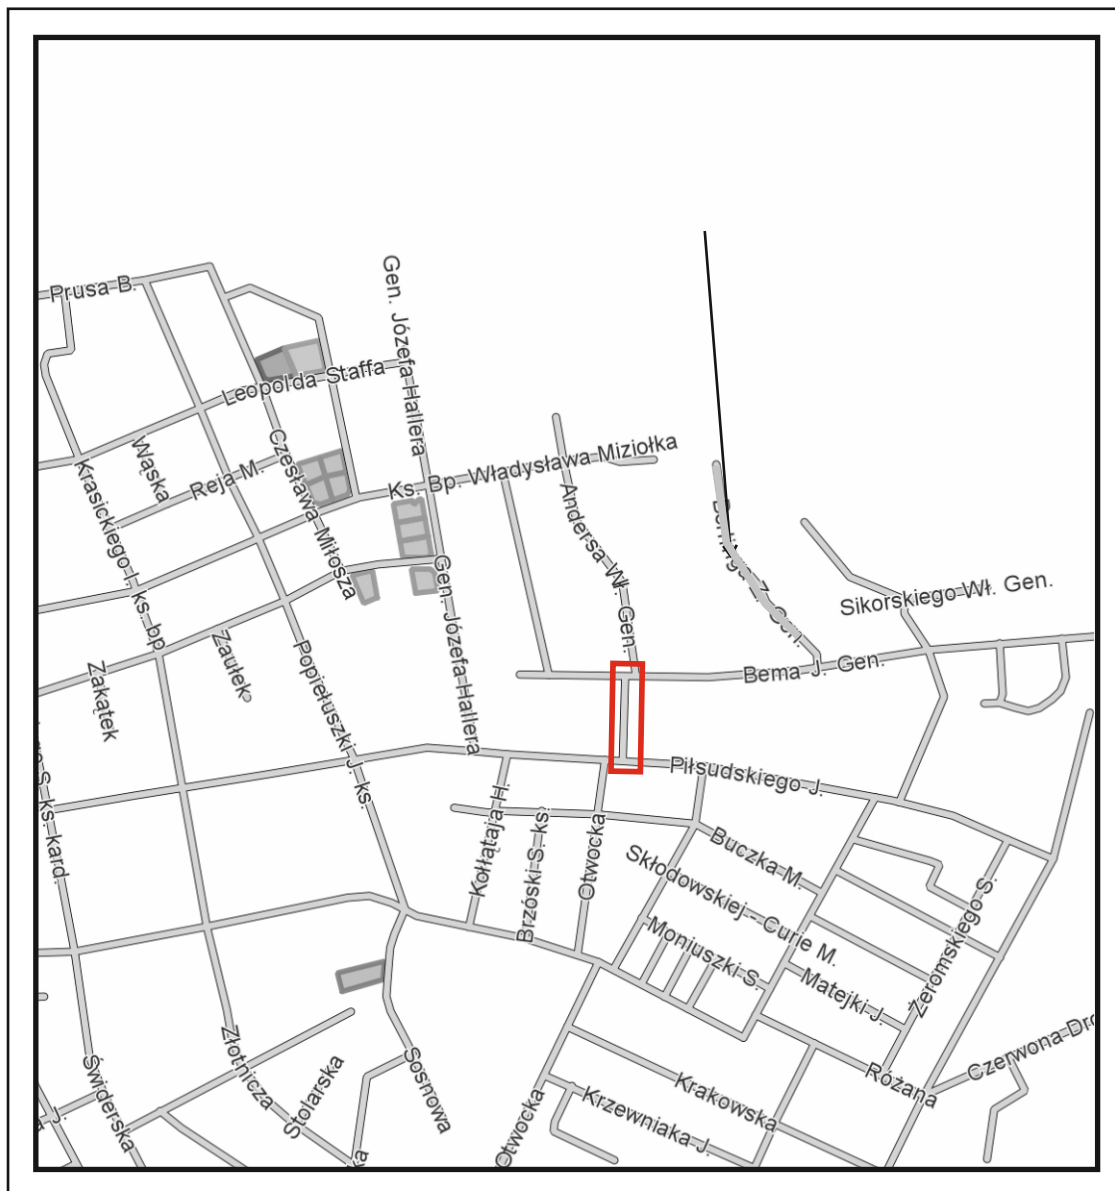

Legenda:

- lokalizacja projektowanej inwestycji

ARS PROJEKT 05-311 Dębe Wielkie, Ruda, ul. Słoneczna 3 NIP 882-154-13-27 e-mail: arsprjekt@poczta.fm tel. 728 342 324	Branża: Drogową Stadium: Projekt	Data: lipiec 2026 r.
Temat: Odtworzenie drogi wewnętrznej w m. Karczew		
Nazwa rysunku: Plan orientacyjny		Skala: 1:10 000
Projektant: inż. Roman Sanojca, Podpis:		