


PRZEKRÓJ NORMALNY
skala 1:25

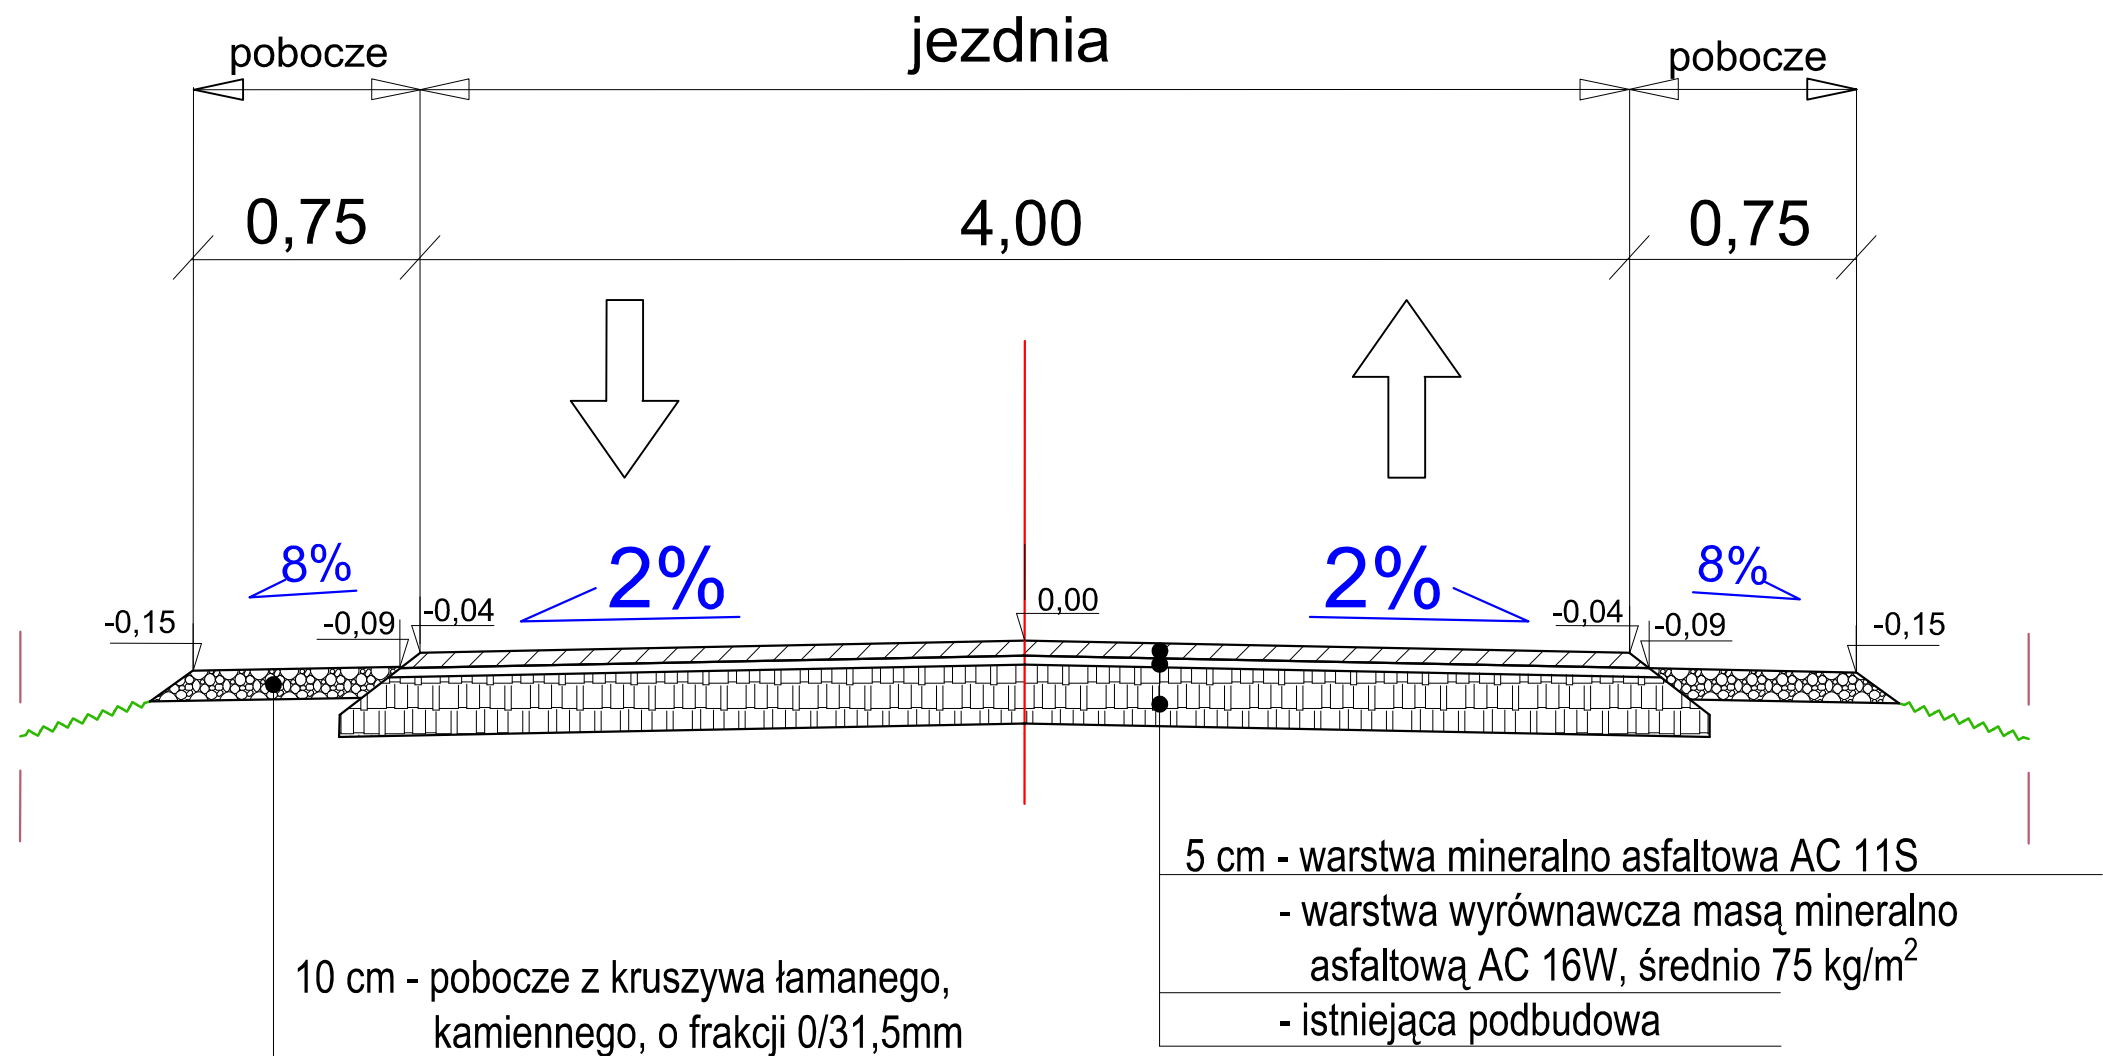

Jednostka projektowa: ARS PROJEKT 05-311 Dębe Wielkie, Ruda, ul. Słoneczna 3 NIP 882-154-13-27 e-mail: kontakt@arsprojekt.pl tel. 728 342 324		Inwestor: Burmistrz Karczewa ul. Warszawska 28 05-480 Karczew		
Tytuł: Odtworzenie drogi wewnętrznej w m. Karczew				
Adres obiektu: droga wewnętrzna w miejscowości Karczew, powiat Otwocki			Stadium: Projekt	
			Data: lipiec 2026r.	
			Rysunek nr: 2.	
Nazwa rysunku: Przekrój normalny - konstrukcyjny			Skala: 1:25	
Zakres:	Imię i Nazwisko:	Specjalność:	Nr uprawnień Podpis:	
Opracowanie	inż. Roman Sanojca	Drogowa	ARS PROJEKT	
Projektant	mgr inż. Jakub Król	Drogowa	MAZ/0170/POOD/11	