



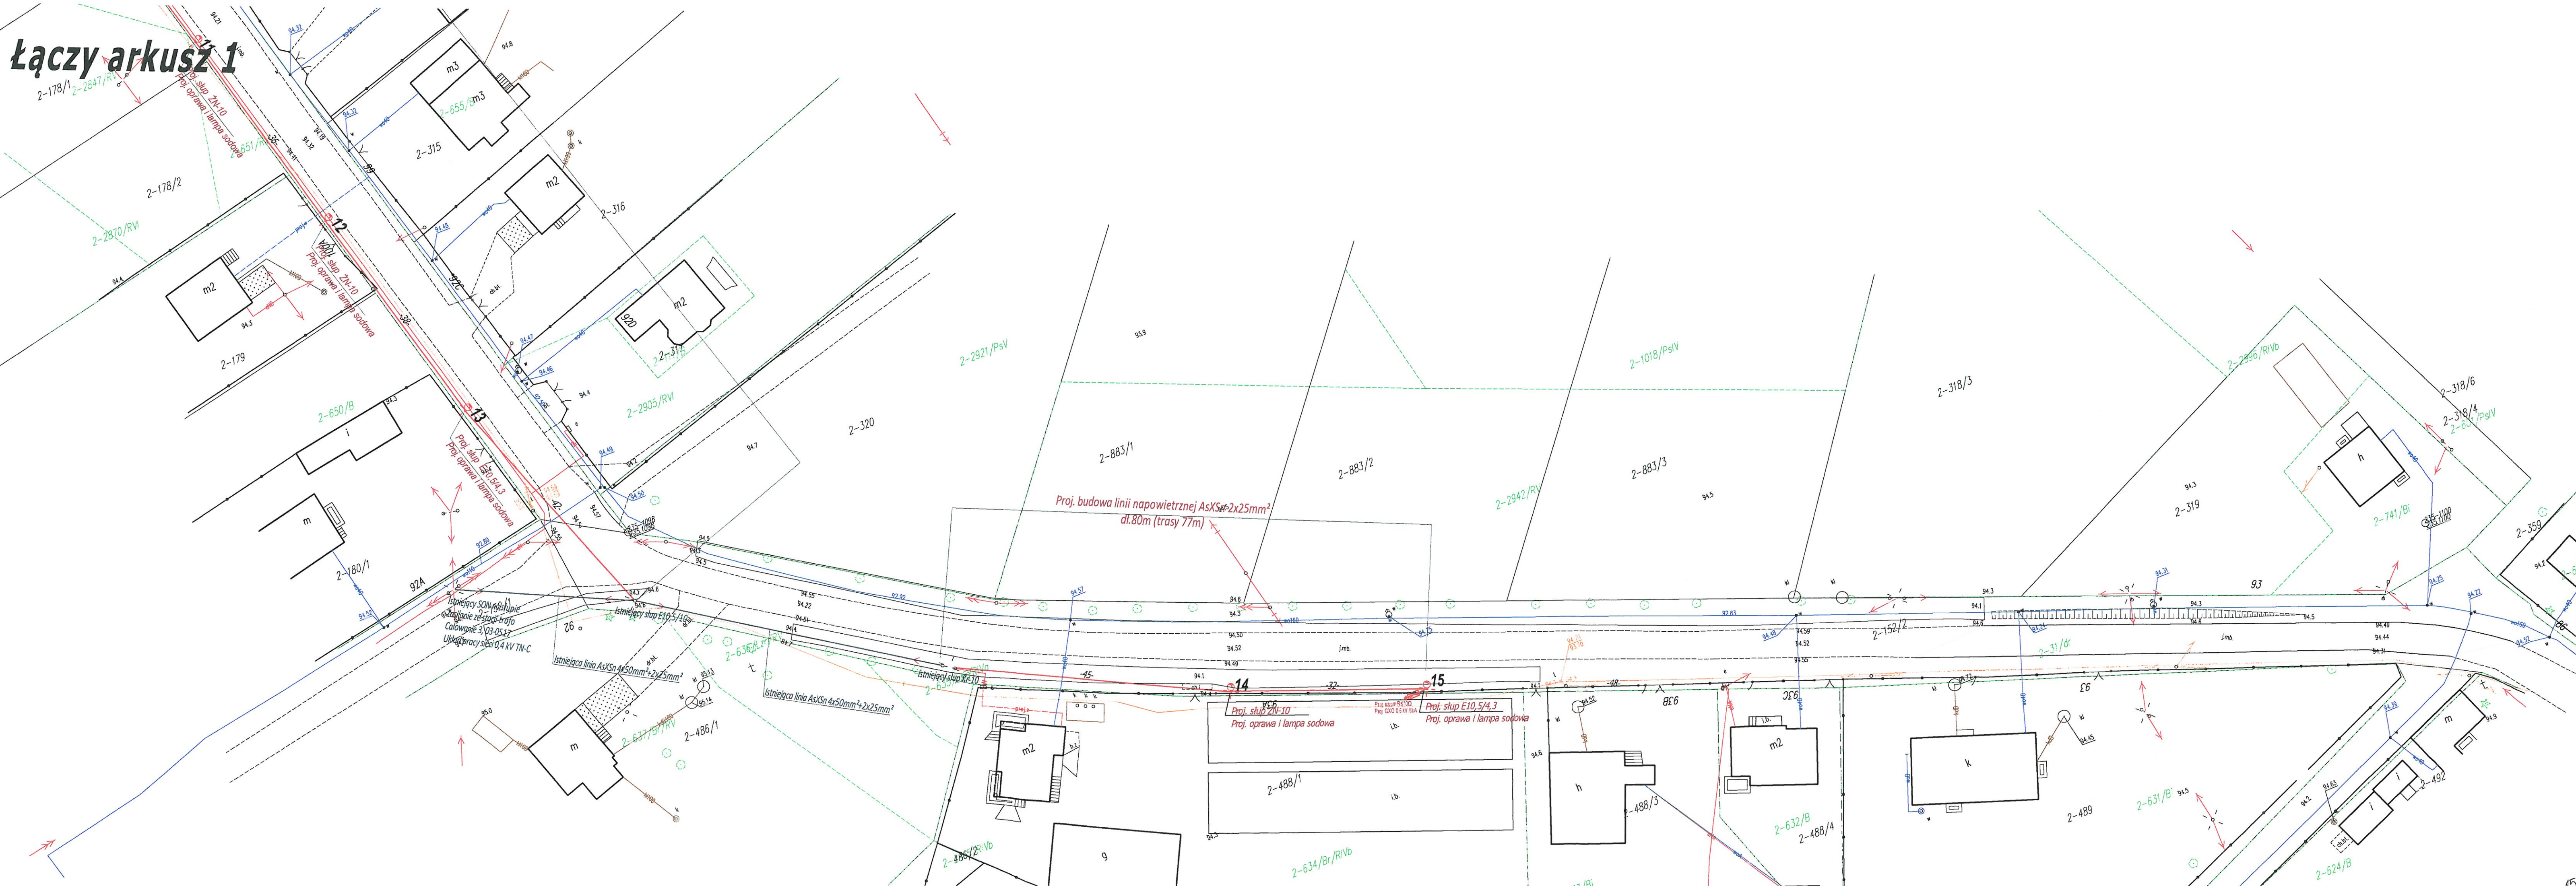

←--- Łączy arkusz 1

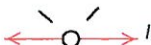

LEGENDA:

-  Istn. słup elektroenergetyczny nn
-  Proj. latarnia oświetlenia ulicznego
-  Proj. trasa linii napowietrznej oświetleniowej typu AsXSn 2x35mm²

Budowa oświetlenia drogowego w miejscowości Całowanie

Kierownik Projektu mgr inż. PIOTR KIERSZNIIEWSKI		Główny Wykonawca GP-III-7342/82/92	
Projektant mgr inż. ANDRZEJ SUCHARZEWSKI		Projekt wykonawczy	
Właściciel Kierownictwo Budowlane ul. Maratońska 15/3 05-600 Grójec		Gmina Karczew ul. Warszawska 28 05-480 Karczew	
Nazwa Branży Elektroenergetyczna		Nazwa Projektu Projekt wykonawczy	
Data 11.2018		Skala 1:500	
Lp. Arkusza 2/2		Numer Arkusza E1	