


Zarząd Dróg Powiatowych w Ostrołce  
**UZGODNIONO**  
projekt budowlany / przebieg urządzenia\*  
w zakresie dróg powiatowych  
z uwagami / bez uwag\*  
dnia 08.08.2018r.

DYREKTOR  
mgr inż. Tadeusz Marek Placzek

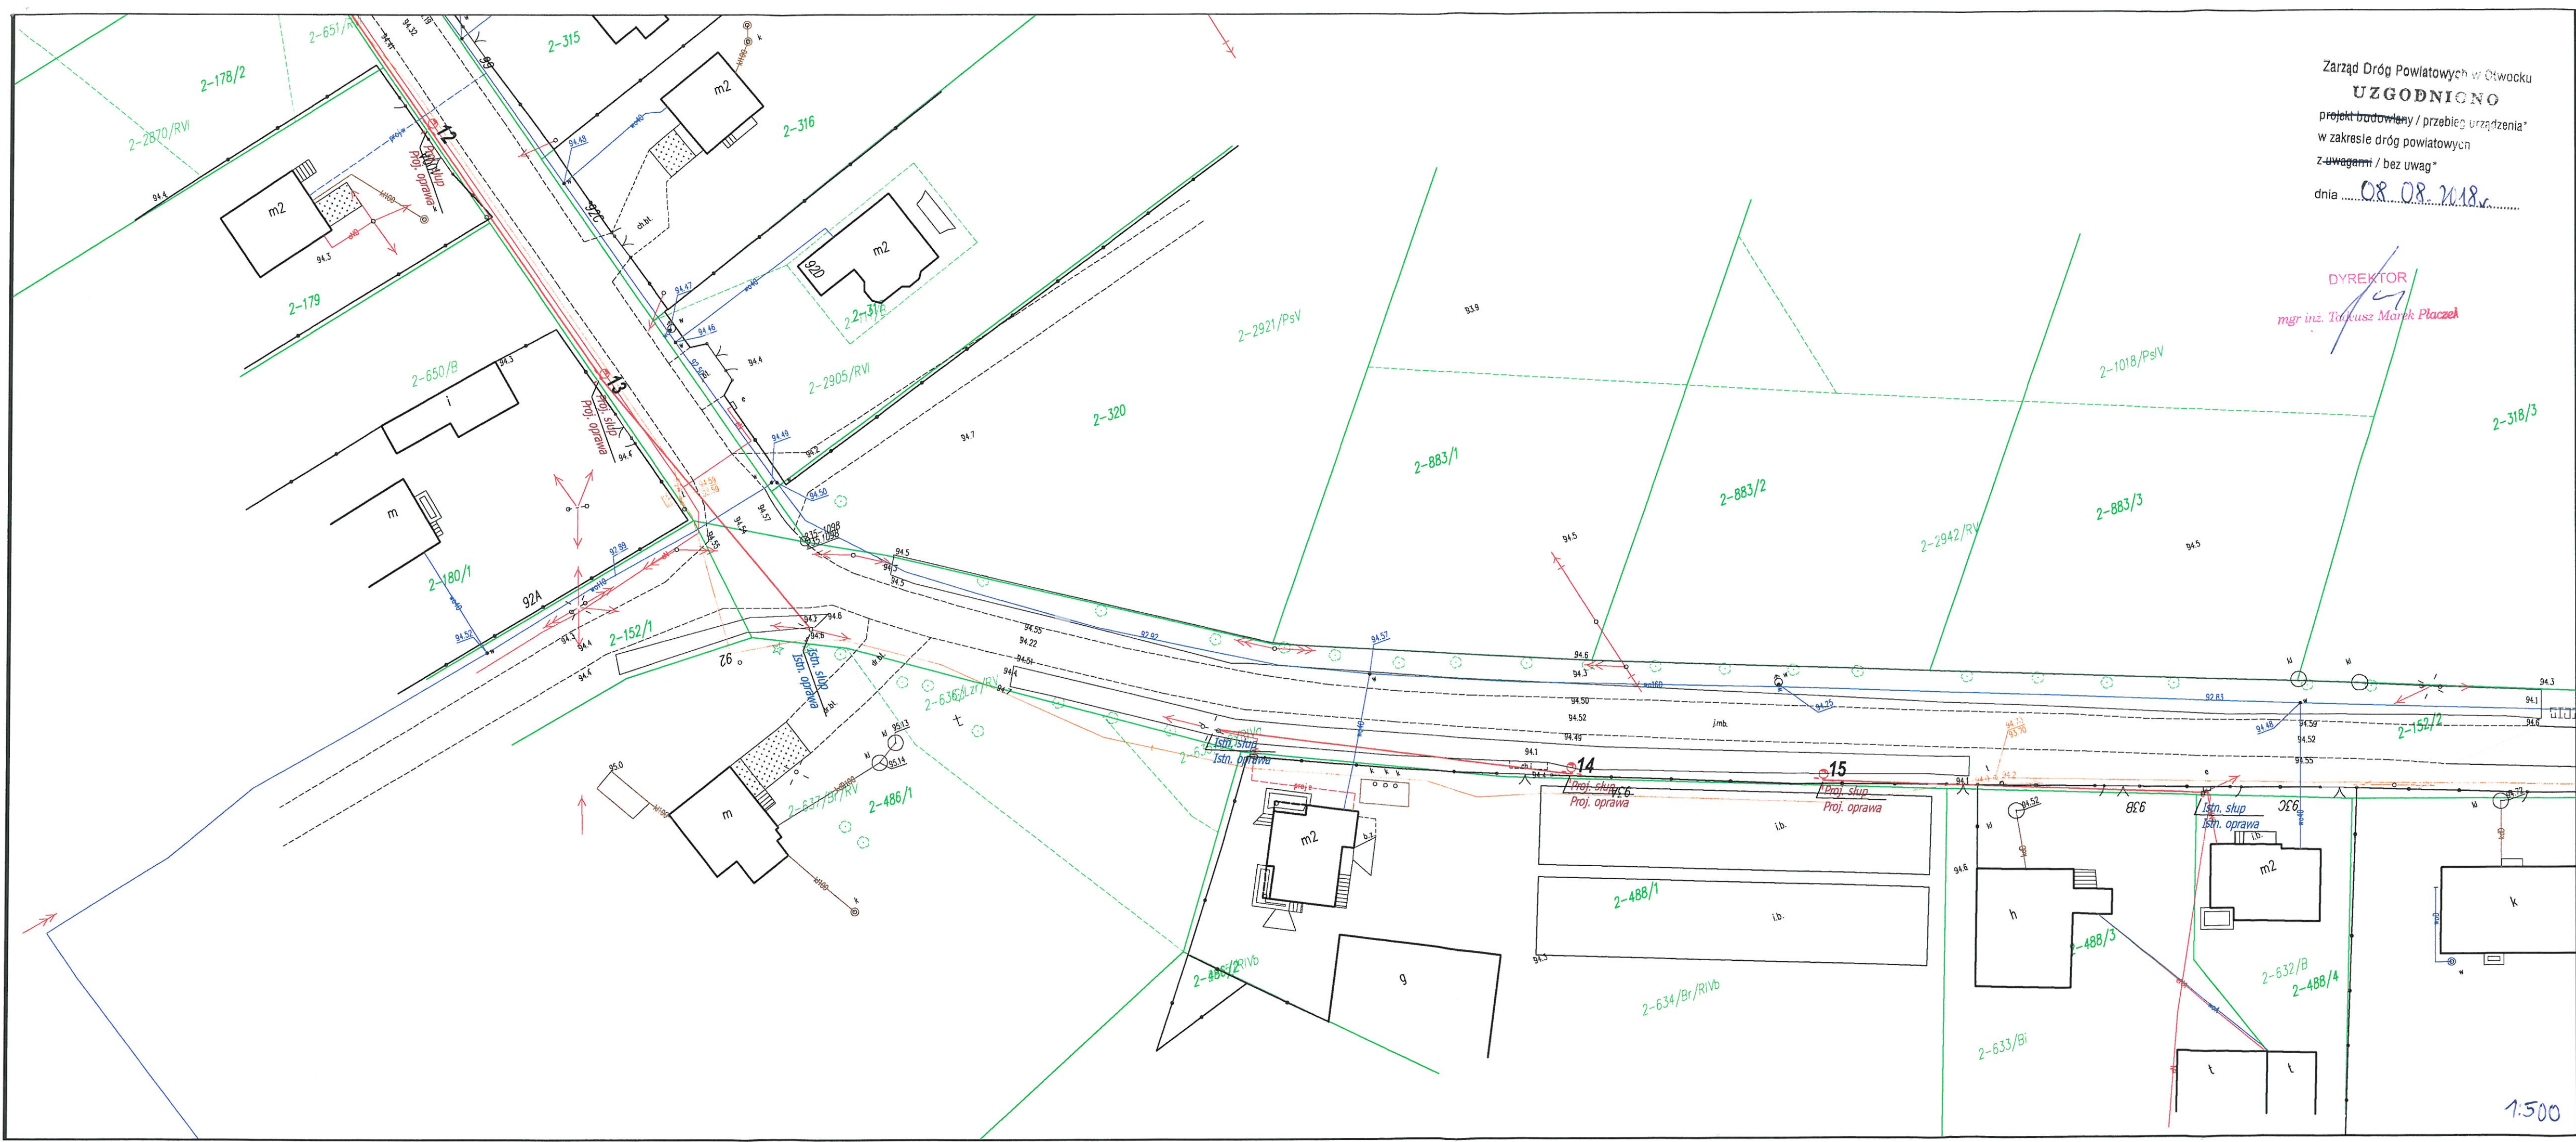

1:500