


Zarząd Dróg Powiatowych w Olsztynie
UZGODNIONO
projekt budowlany / przebieg urządzenia
w zakresie dróg powiatowych
z uwagami / bez uwag
dnia 08.08.2018r.

DYREKTOR
mgr inż. Tomasz Marek Płaczek

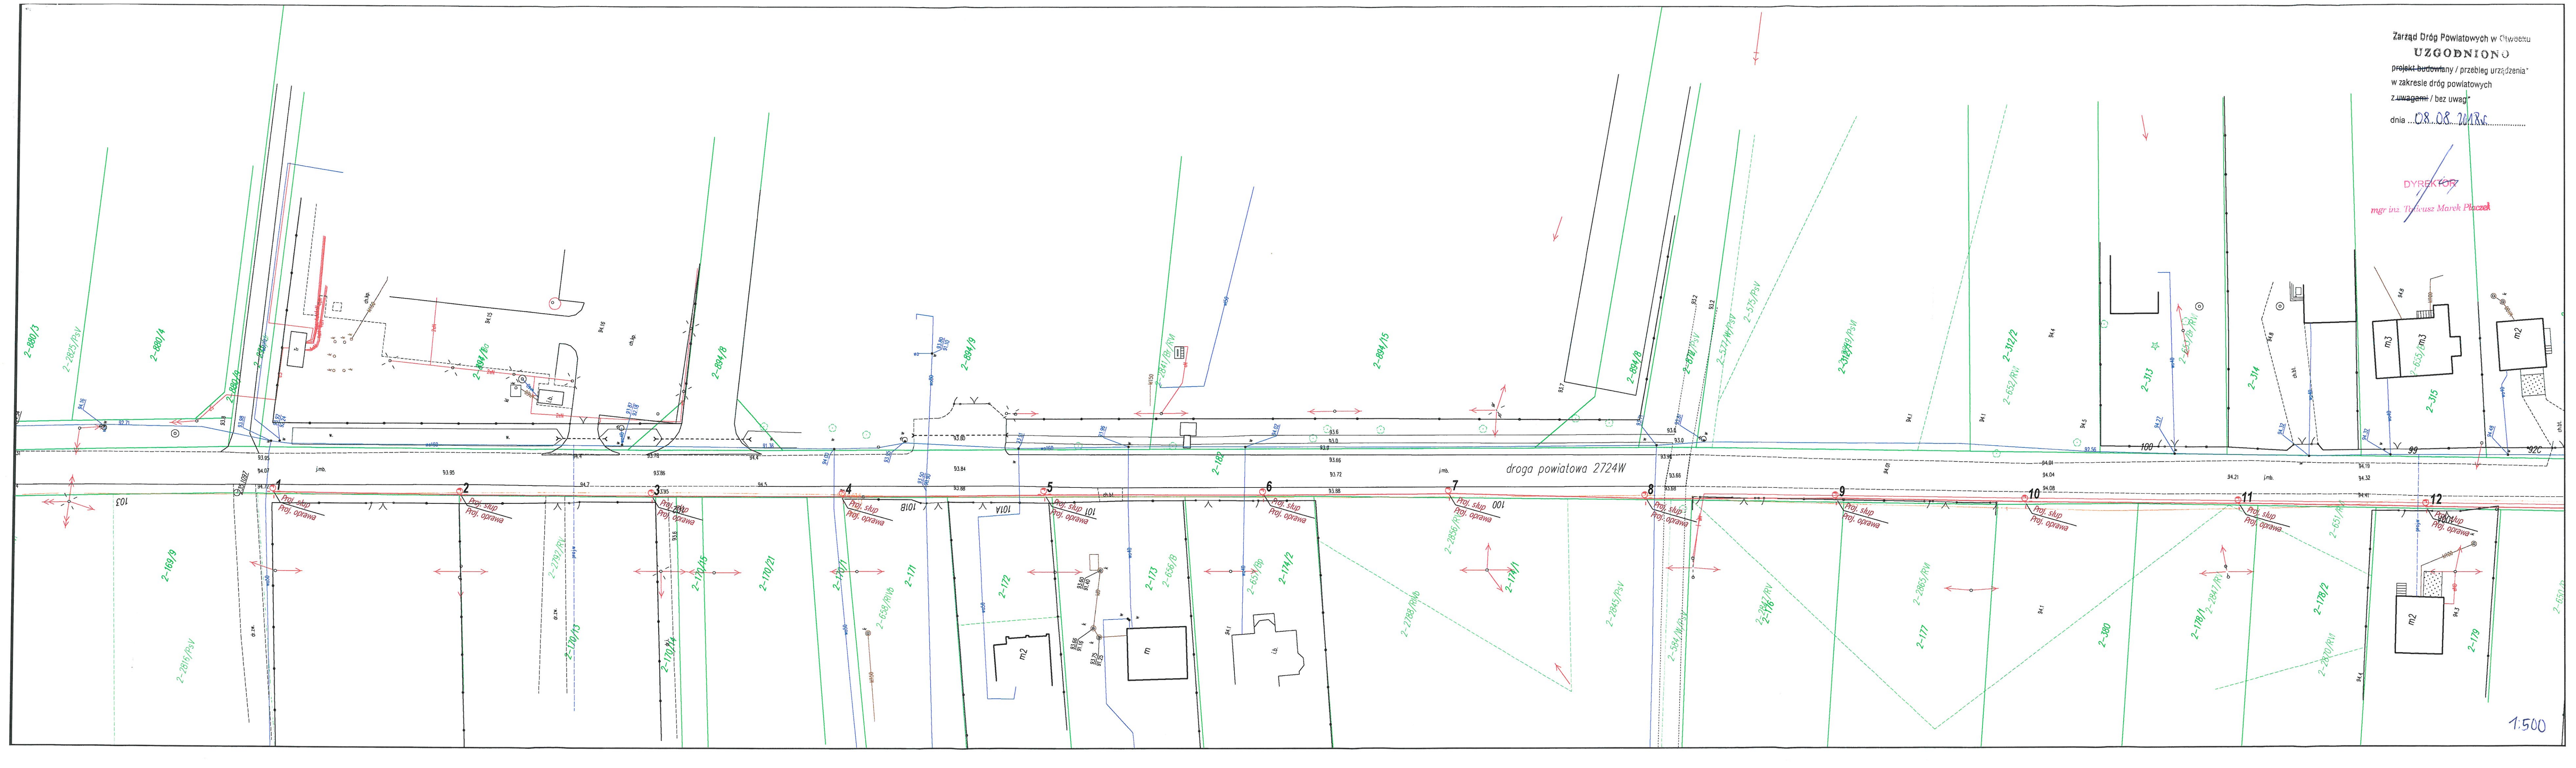

1:500