

INWENTARYZACJA ZIELENI

DLA ZADANIA:

„Modernizacja Gminnego Punktu Selektywnej Zbiórki Odpadów Komunalnych w Karczewie”

ADRES OBIEKTU:

część działki nr ewid. 1/26
obręb 0026, 26
05-480 Karczew

ZAMAWIAJĄCY:

Gmina Karczew
ul. Warszawska 28
05-480 Karczew
NIP: 532-19-62-030
REGON: 013269226
tel.: 22 780 65 16
fax: 22 780 65 36
e-mail: um@karczew.pl

WYKONAWCA:

ALFA PROJEKTY Sp. z o.o.
ul. Śląska 2 lok. 1-4
06-400 Ciechanów
NIP: 566 203 27 40
REGON: 524469553
tel.: 505 119 694
e-mail: biuro@alfaprojekty.com.pl

Ogólny opis przedmiotu inwestycji

1. Przedmiot opracowania

Przedmiotem niniejszego opracowania jest inwentaryzacja zieleni dla przedsięwzięcia: „Modernizacja Gminnego Punktu Selektywnej Zbiórki Odpadów Komunalnych w Karczewie” na części działki nr ewid. 1/26, obręb 0026, przy ul. Ciepłowniczej w Karczewie.

2. Inwentaryzacja

Zinwentaryzowano 17 pozycji drzew, które ponumerowano od nr inw. 1 do 17 i oznaczono w tabeli i na rysunku.

Określono nazwę gatunkową, obwód pnia, oraz określono stan zdrowotny.


Nr inw	Nazwa polska gatunku	Nazwa łacińska gatunku	Obwód pnia na wys. 5cm (cm)	Obwód pnia na wys. 130cm (cm)	Stan zdrowotny	Wycinka wymaga decyzji (TAK/NIE)
1.	brzoza brodawkowata	betula verrucosa	>50	89	dobry, brak uszkodzeń korzeni, pnia i korony	TAK
2.	brzoza brodawkowata	betula verrucosa	>50	33+18	dobry, drzewo wielopniowe	TAK
3.	brzoza brodawkowata	betula verrucosa	>50	31	dobry, brak uszkodzeń korzeni, pnia i korony	TAK
4.	sumak octowiec	rhus typhina	>50	32+30	dobry, drzewo wielopniowe	TAK
5.	dąb szypułkowy	quercus robur	>50	55	dobry, brak uszkodzeń korzeni, pnia i korony	TAK
6.	sumak octowiec	rhus typhina	>50	44+24+25	dobry, drzewo wielopniowe	TAK
7.	sumak octowiec	rhus typhina	>50	25+27	dobry, drzewo wielopniowe	TAK
8.	sumak octowiec	rhus typhina	>50	-	dobry, brak uszkodzeń korzeni, pnia i korony	NIE
9.	brzoza brodawkowata	betula verrucosa	>50	137	dobry, brak uszkodzeń korzeni, pnia i korony	TAK

10.	sumak octowiec	rhus typhina	>50	53	dobry, brak uszkodzeń korzeni, pnia i korony	TAK
11.	wierzba szara	Salix cinerea	>80	-	dobry, brak uszkodzeń korzeni, pnia i korony	NIE
12.	klon jesionolistny	Acer negundo	>80	76	dobry, brak uszkodzeń korzeni, pnia i korony	TAK
13.	klon zwyczajny	Acer platanoide	>50	59	dobry, brak uszkodzeń korzeni, pnia i korony	TAK
14.	klon jesionolistny	Acer negundo	>80	-	dobry, brak uszkodzeń korzeni, pnia i korony	NIE
15.	klon jesionolistny	Acer negundo	>80	-	dobry, brak uszkodzeń korzeni, pnia i korony	NIE
16.	klon jesionolistny	Acer negundo	>80cm	35+32+25	dobry, drzewo wielopniowe	TAK
17.	grusza pospolita	Pyrus communis	>50cm	63	dobry, brak uszkodzeń korzeni, pnia i korony	TAK

Na mapie do celów opiniodawczych naniesiono zinwentaryzowane drzewa wraz z numerem inwentaryzacyjnym, która stanowi załącznik do dokumentacji.

Opracował:

mgr inż. Piotr Ślesicki

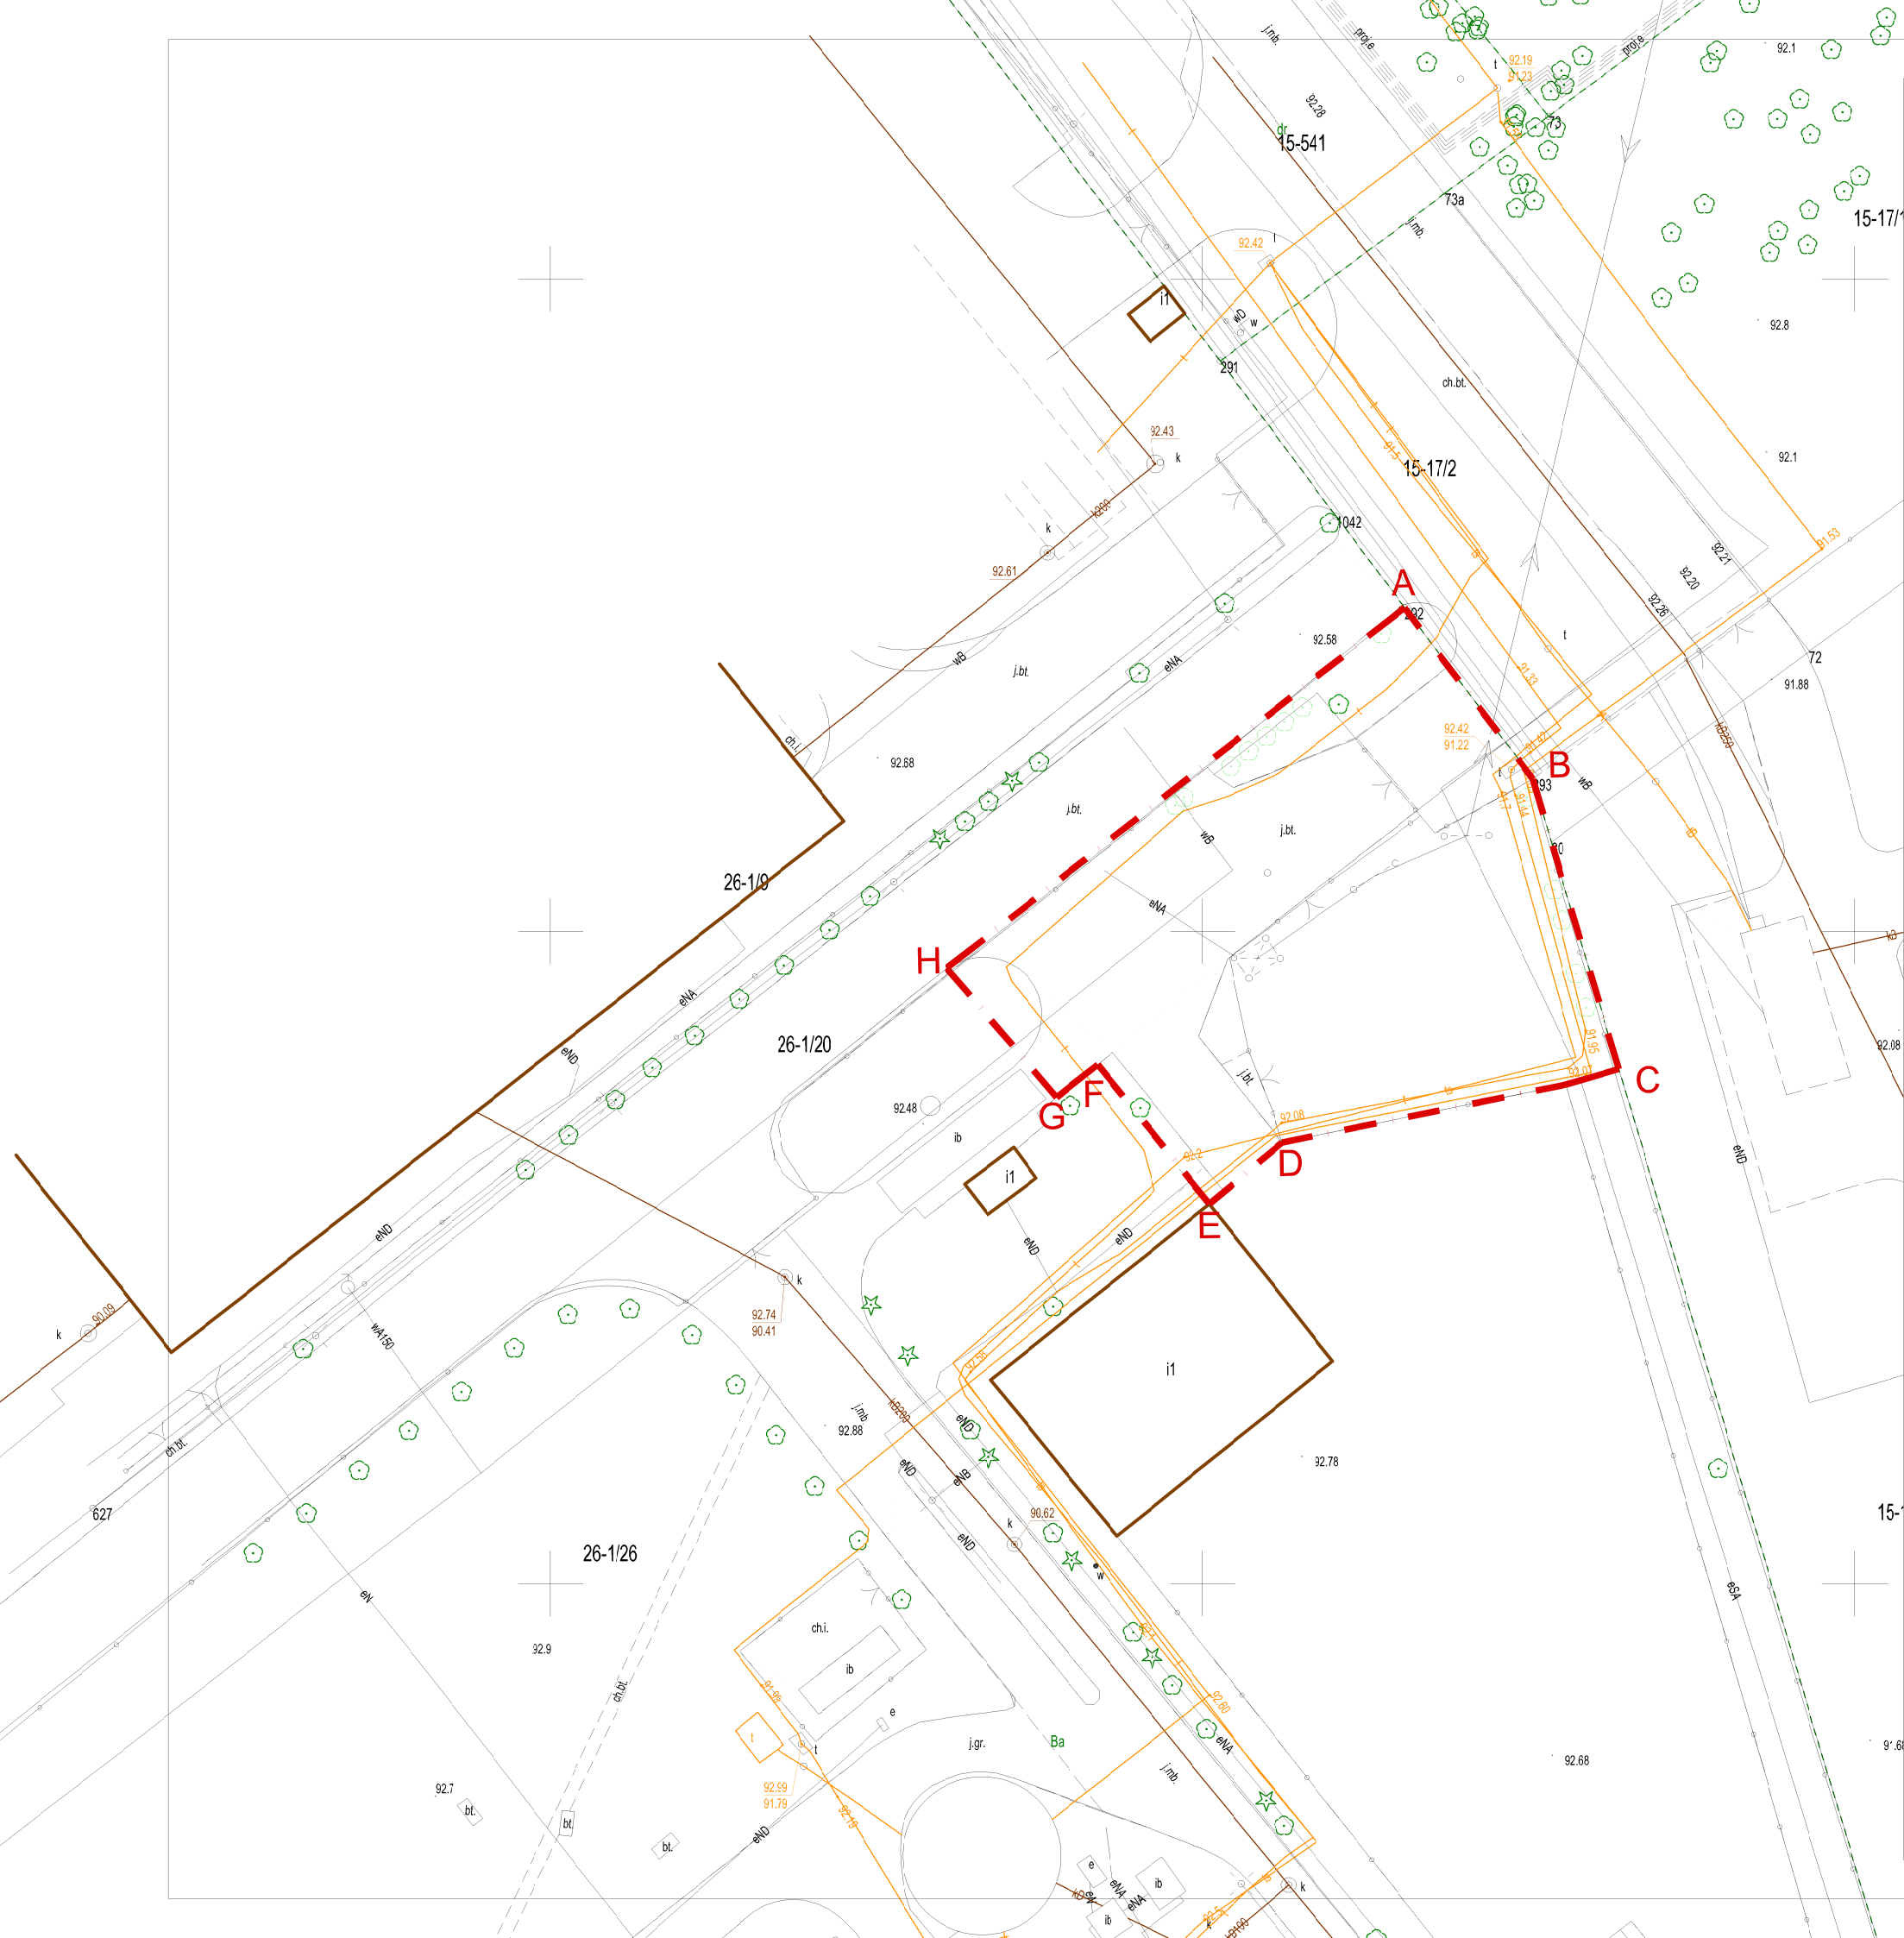

OZNACZENIA:			
A-B-....-A		Zakres objęty opracowaniem – część działki ew. nr 1/26	
X		Drzewa przeznaczone do wycinki	
Jednostka projektowa:		 ul. Śląska 2, lok. 1-4, 06-400 Ciechanów tel. kom.: +48 505 119 694, tel/fax: +48 (23) 307 07 67 www.alfaprojekty.com.pl, biuro@alfaprojekty.com.pl NIP: 566-203-27-40, REGON: 524469553	
Inwestor:		Gmina Karczew	ul. Warszawska 28 05-480 Karczew
Objekt:		Modernizacja Gminnego Punktu Selektywnej Zbiórki Odpadów Komunalnych w Karczewie	
Adres inwestycji:		cz. dz. nr ewid. 1/26, obręb 0023, 05-480 Karczew	
Nazwa rysunku:		Inwentaryzacja zieleni	
Opracował:		mgr inż. Piotr Ślesicki	MAZ/0405/PWBS/16
Stadium:		Specjalność:	Data:
Konceptcja		Zag. terenu	10.06.2025r.
		Skala:	Nr rys.
		1: 500	Z-01